





Voorgevel




Achtergevel

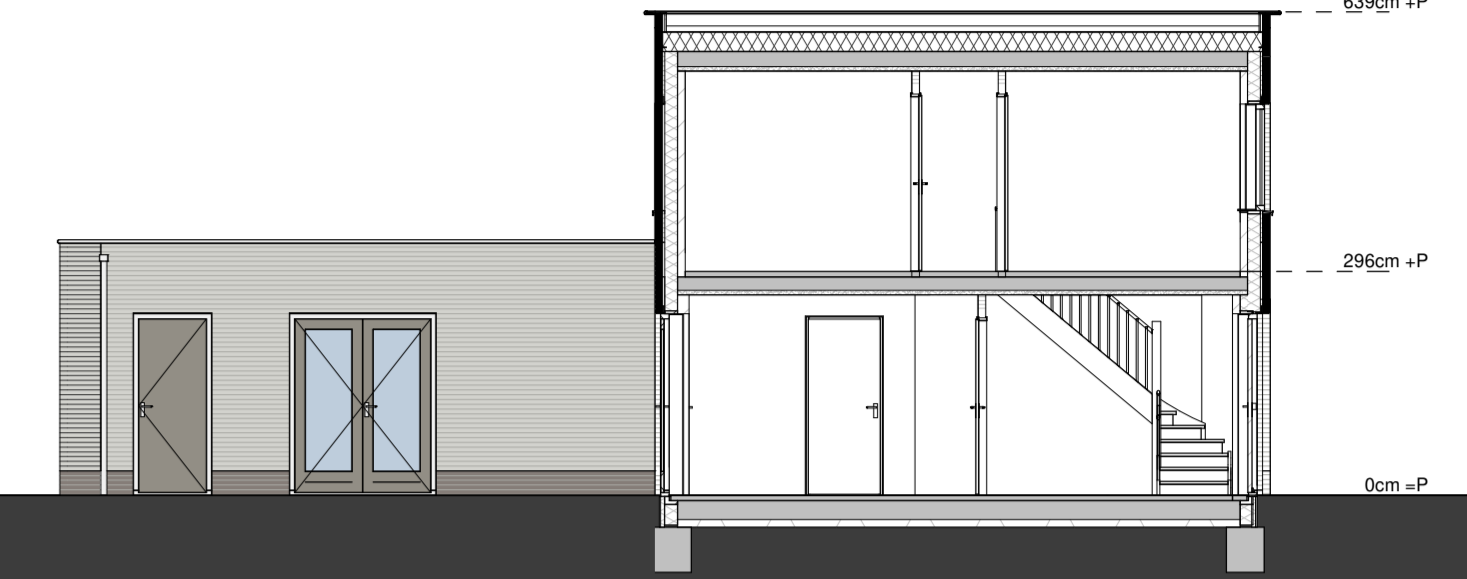


Doorsnede A

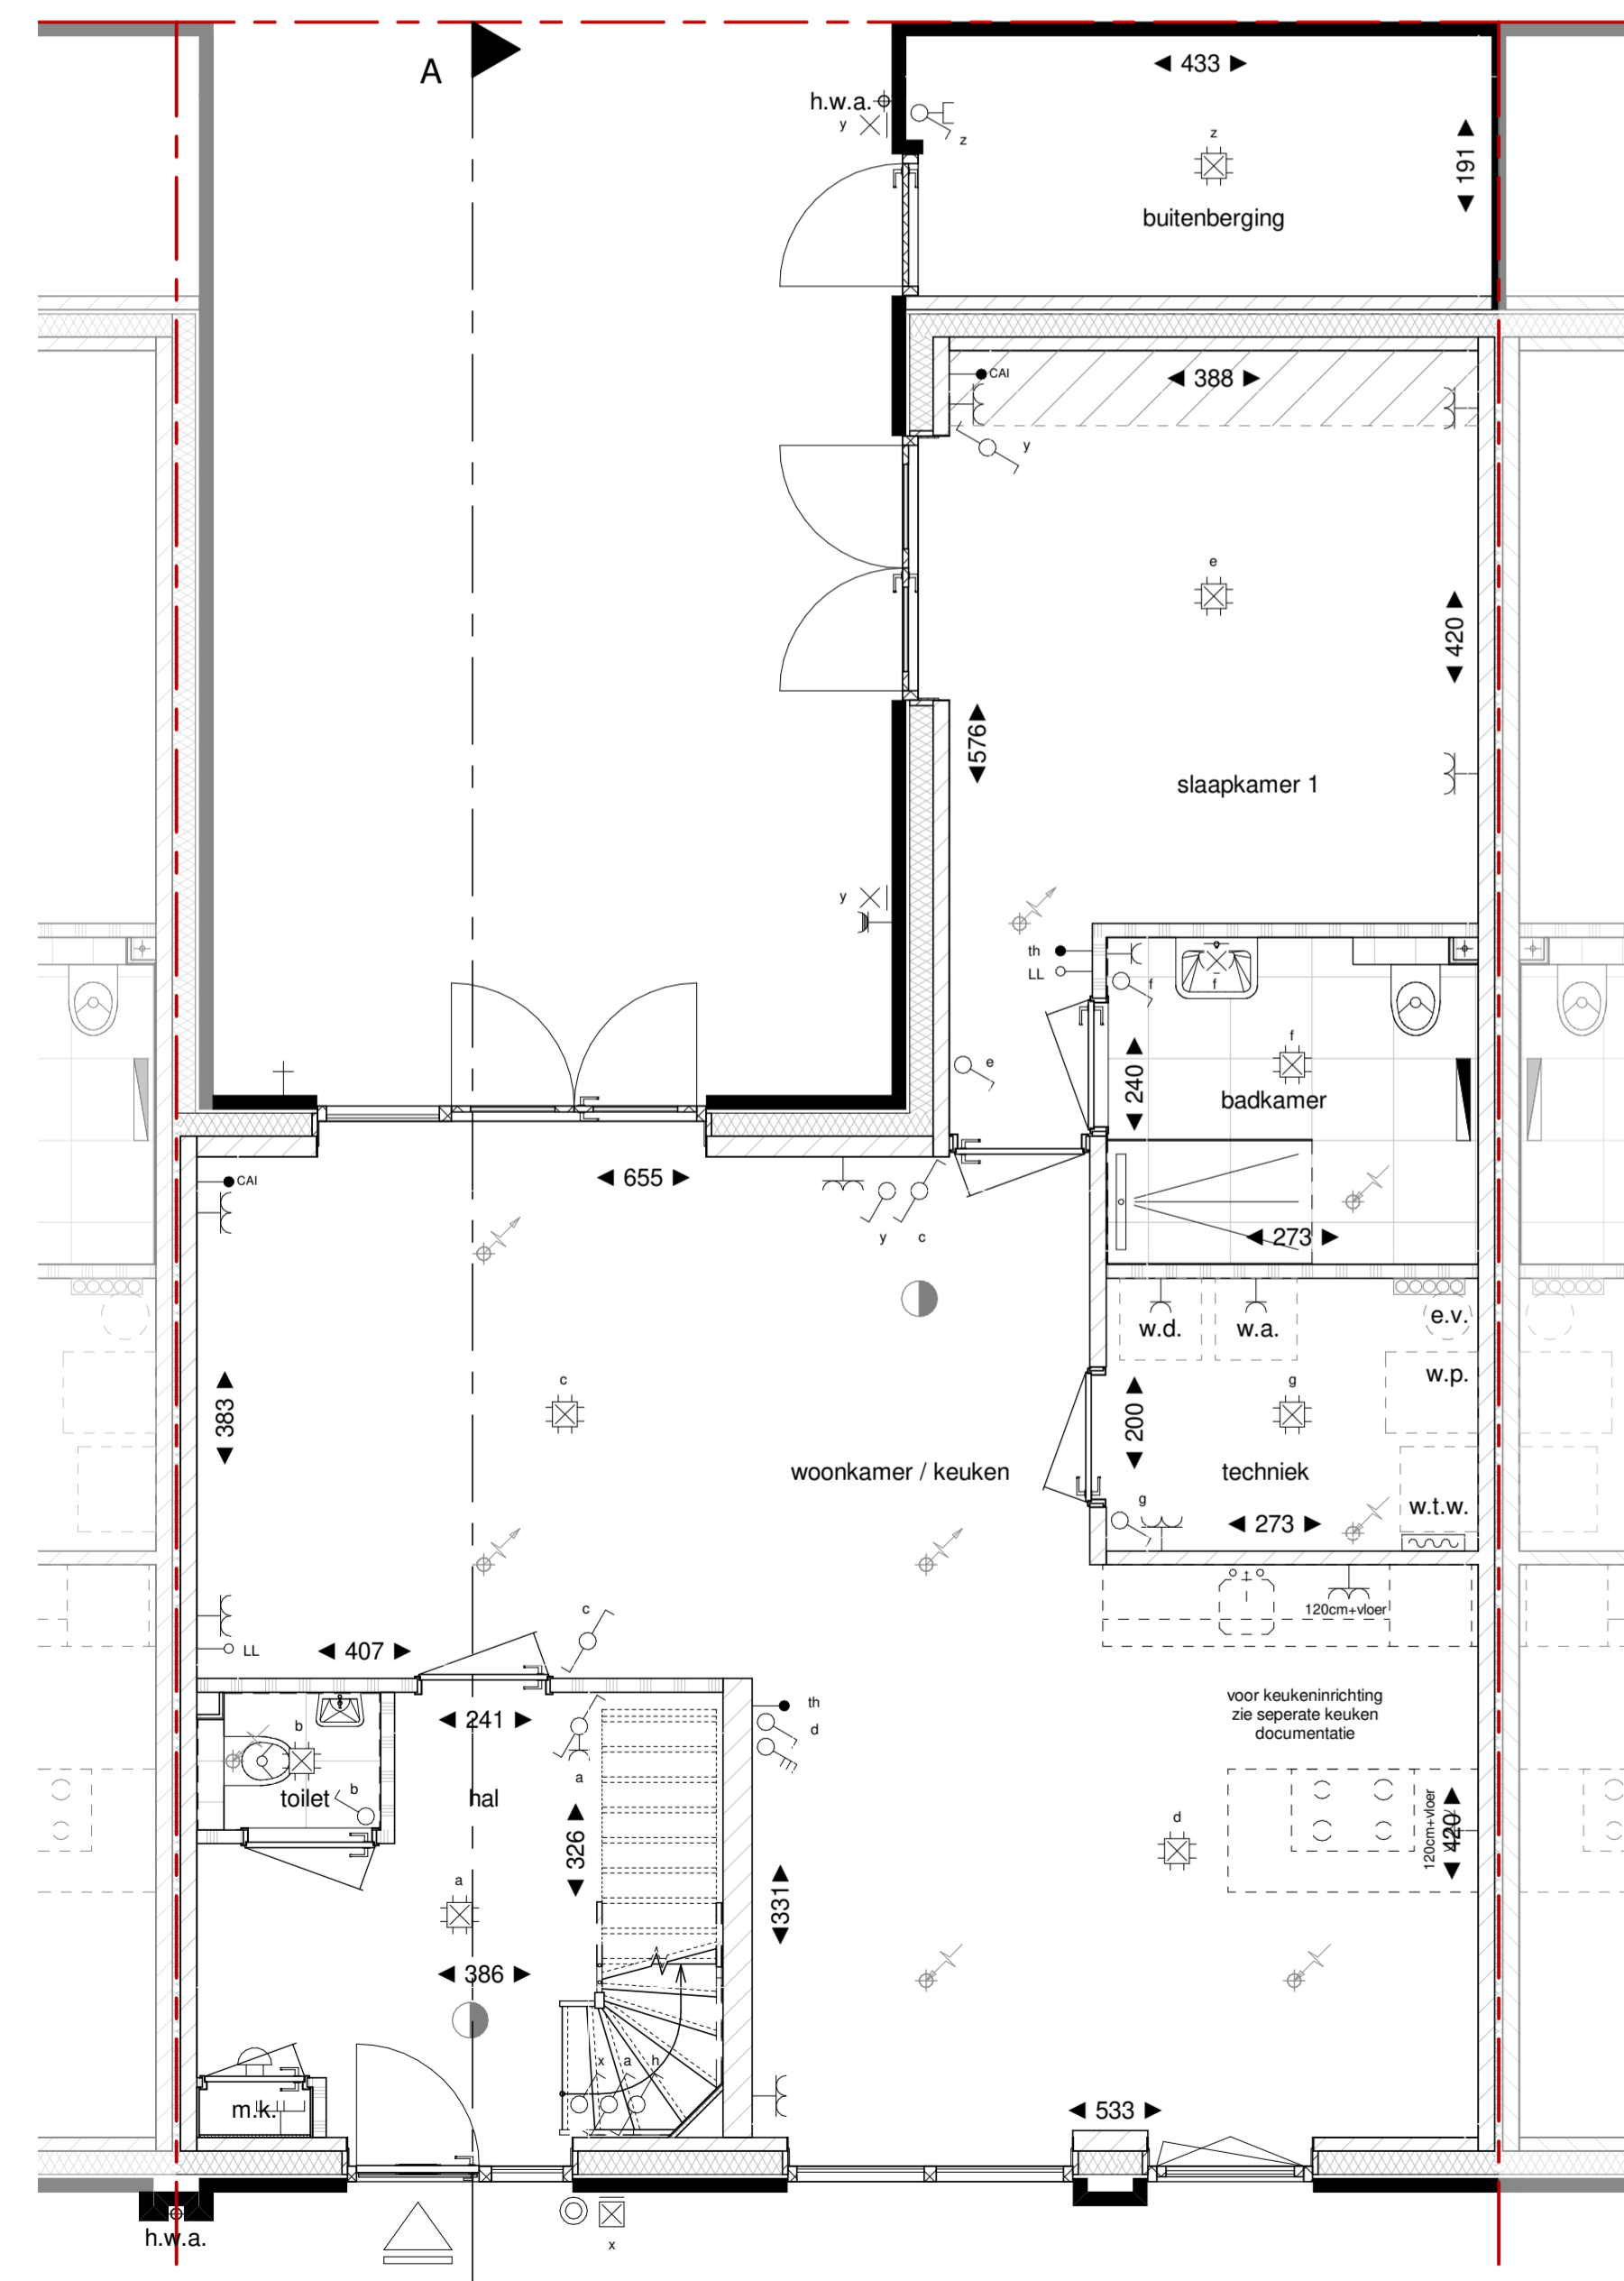

Begane grond

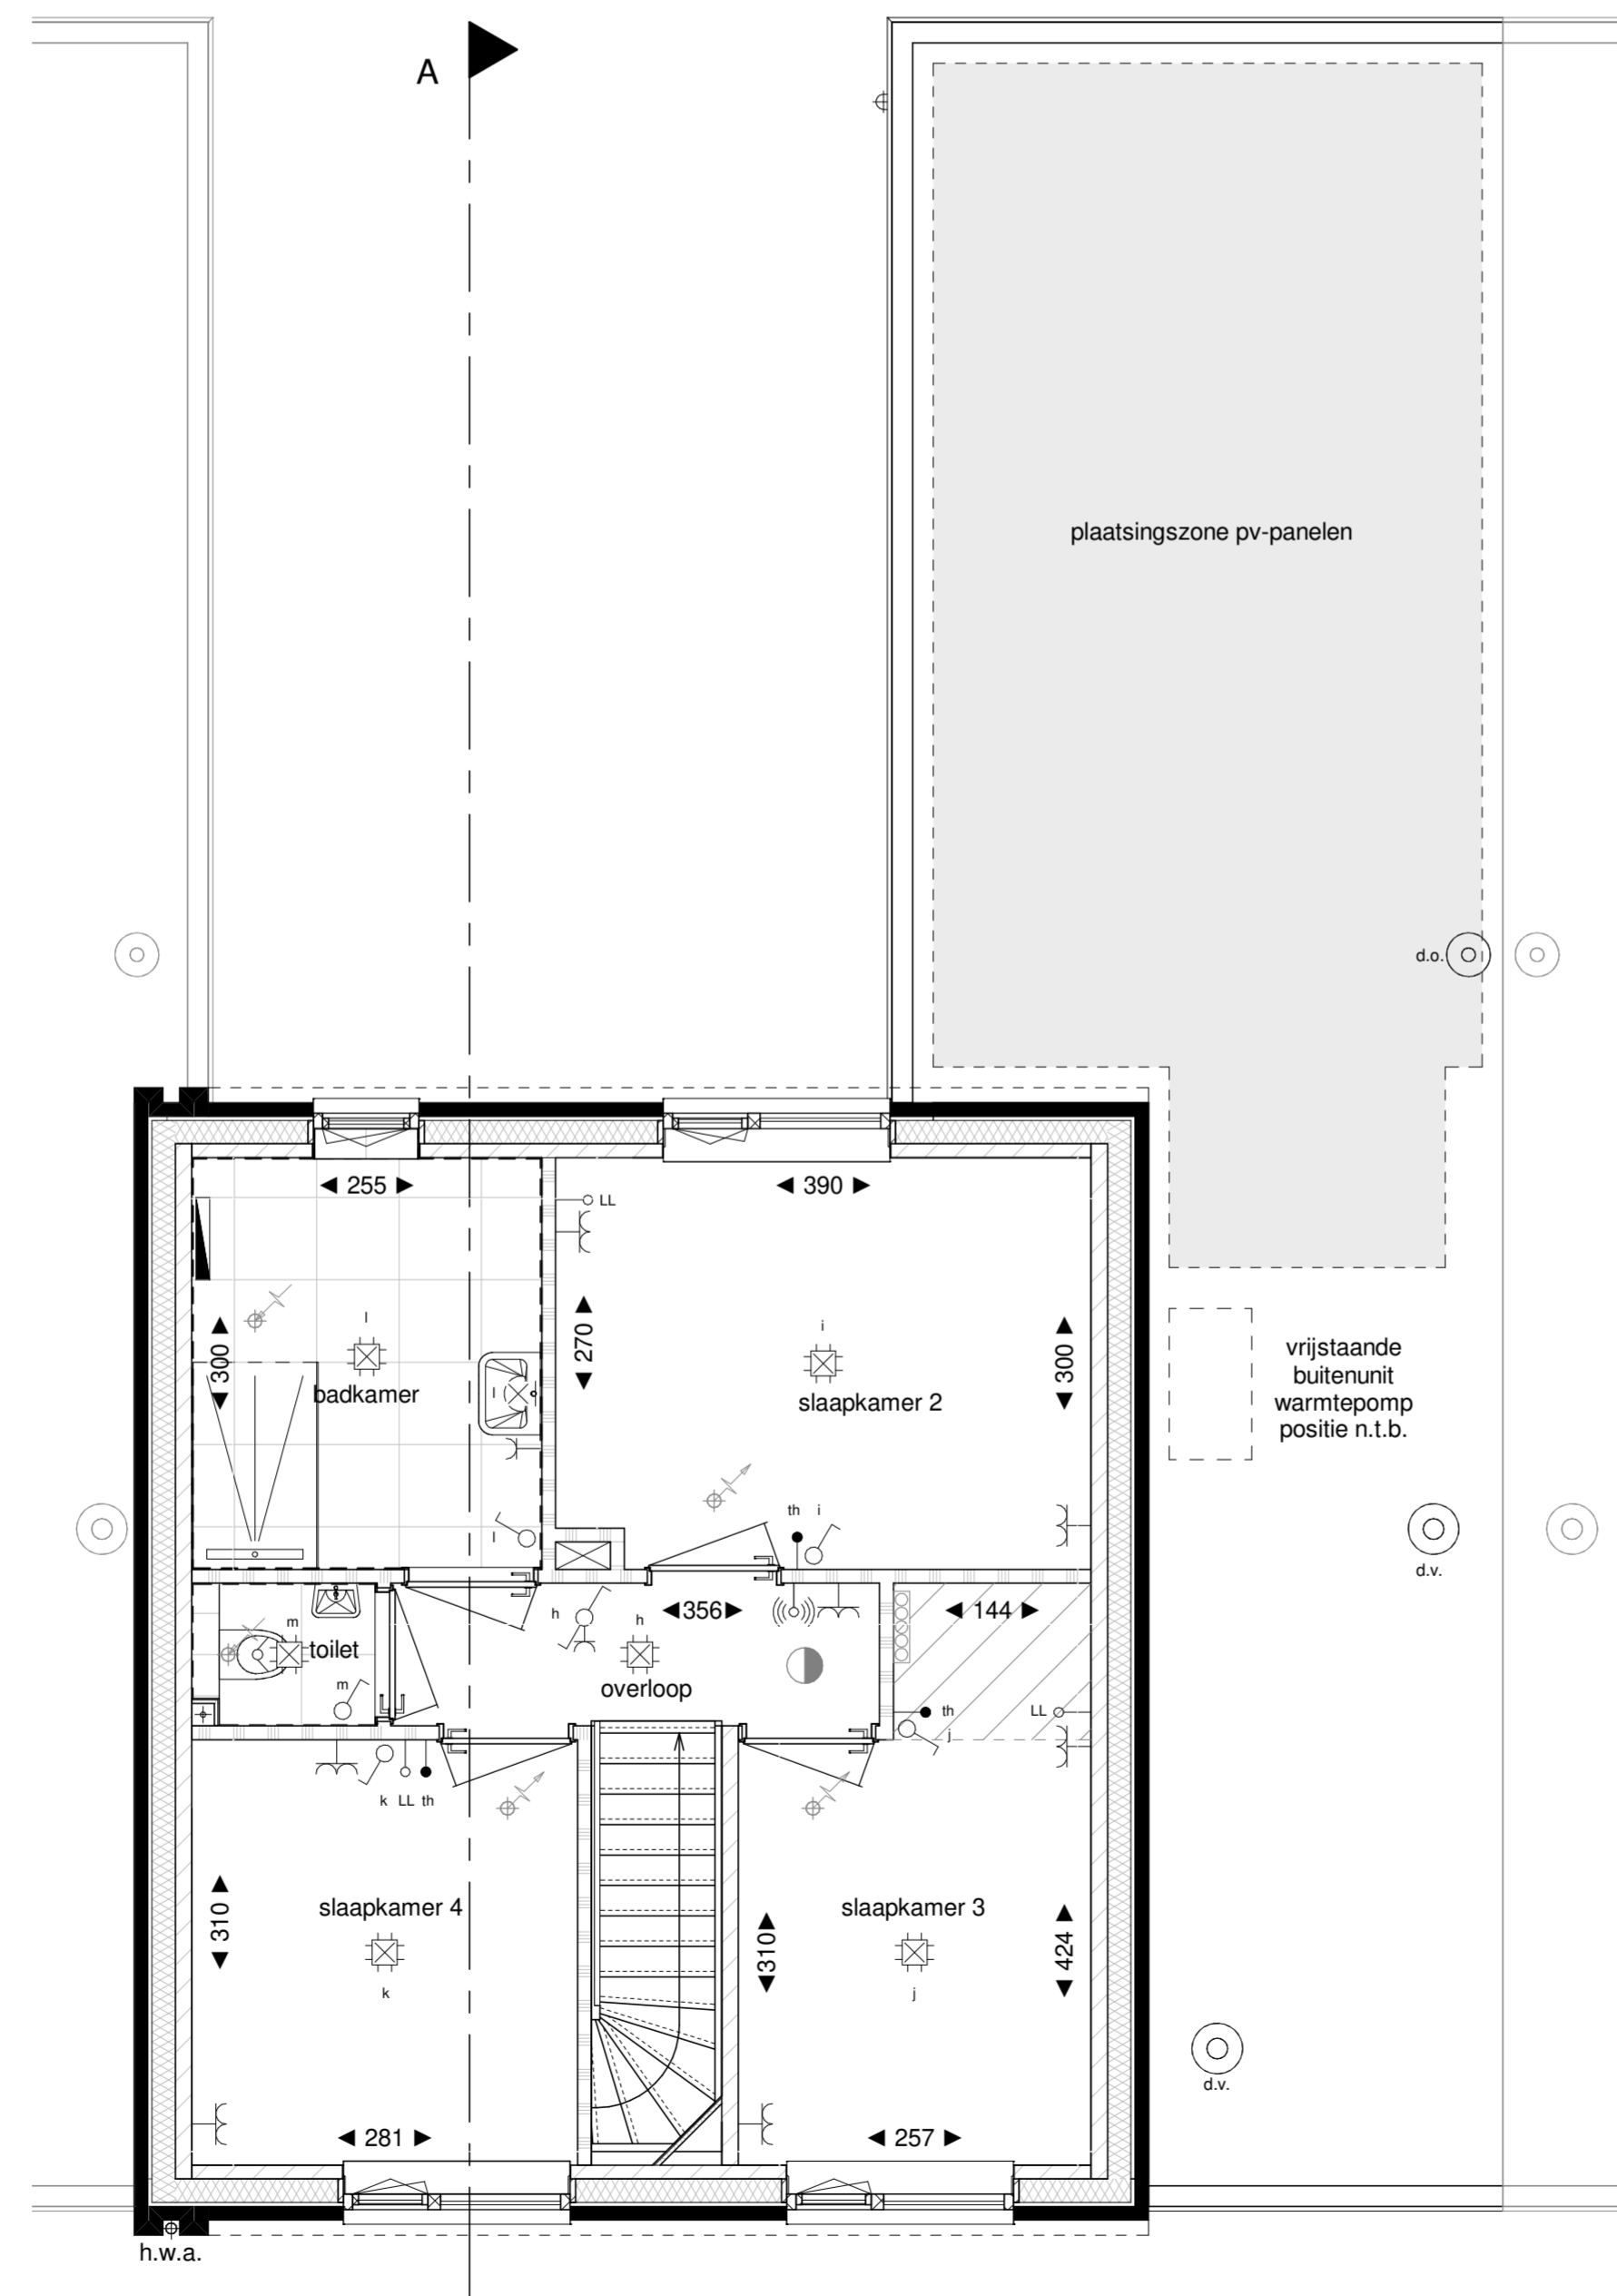

1e Verdieping

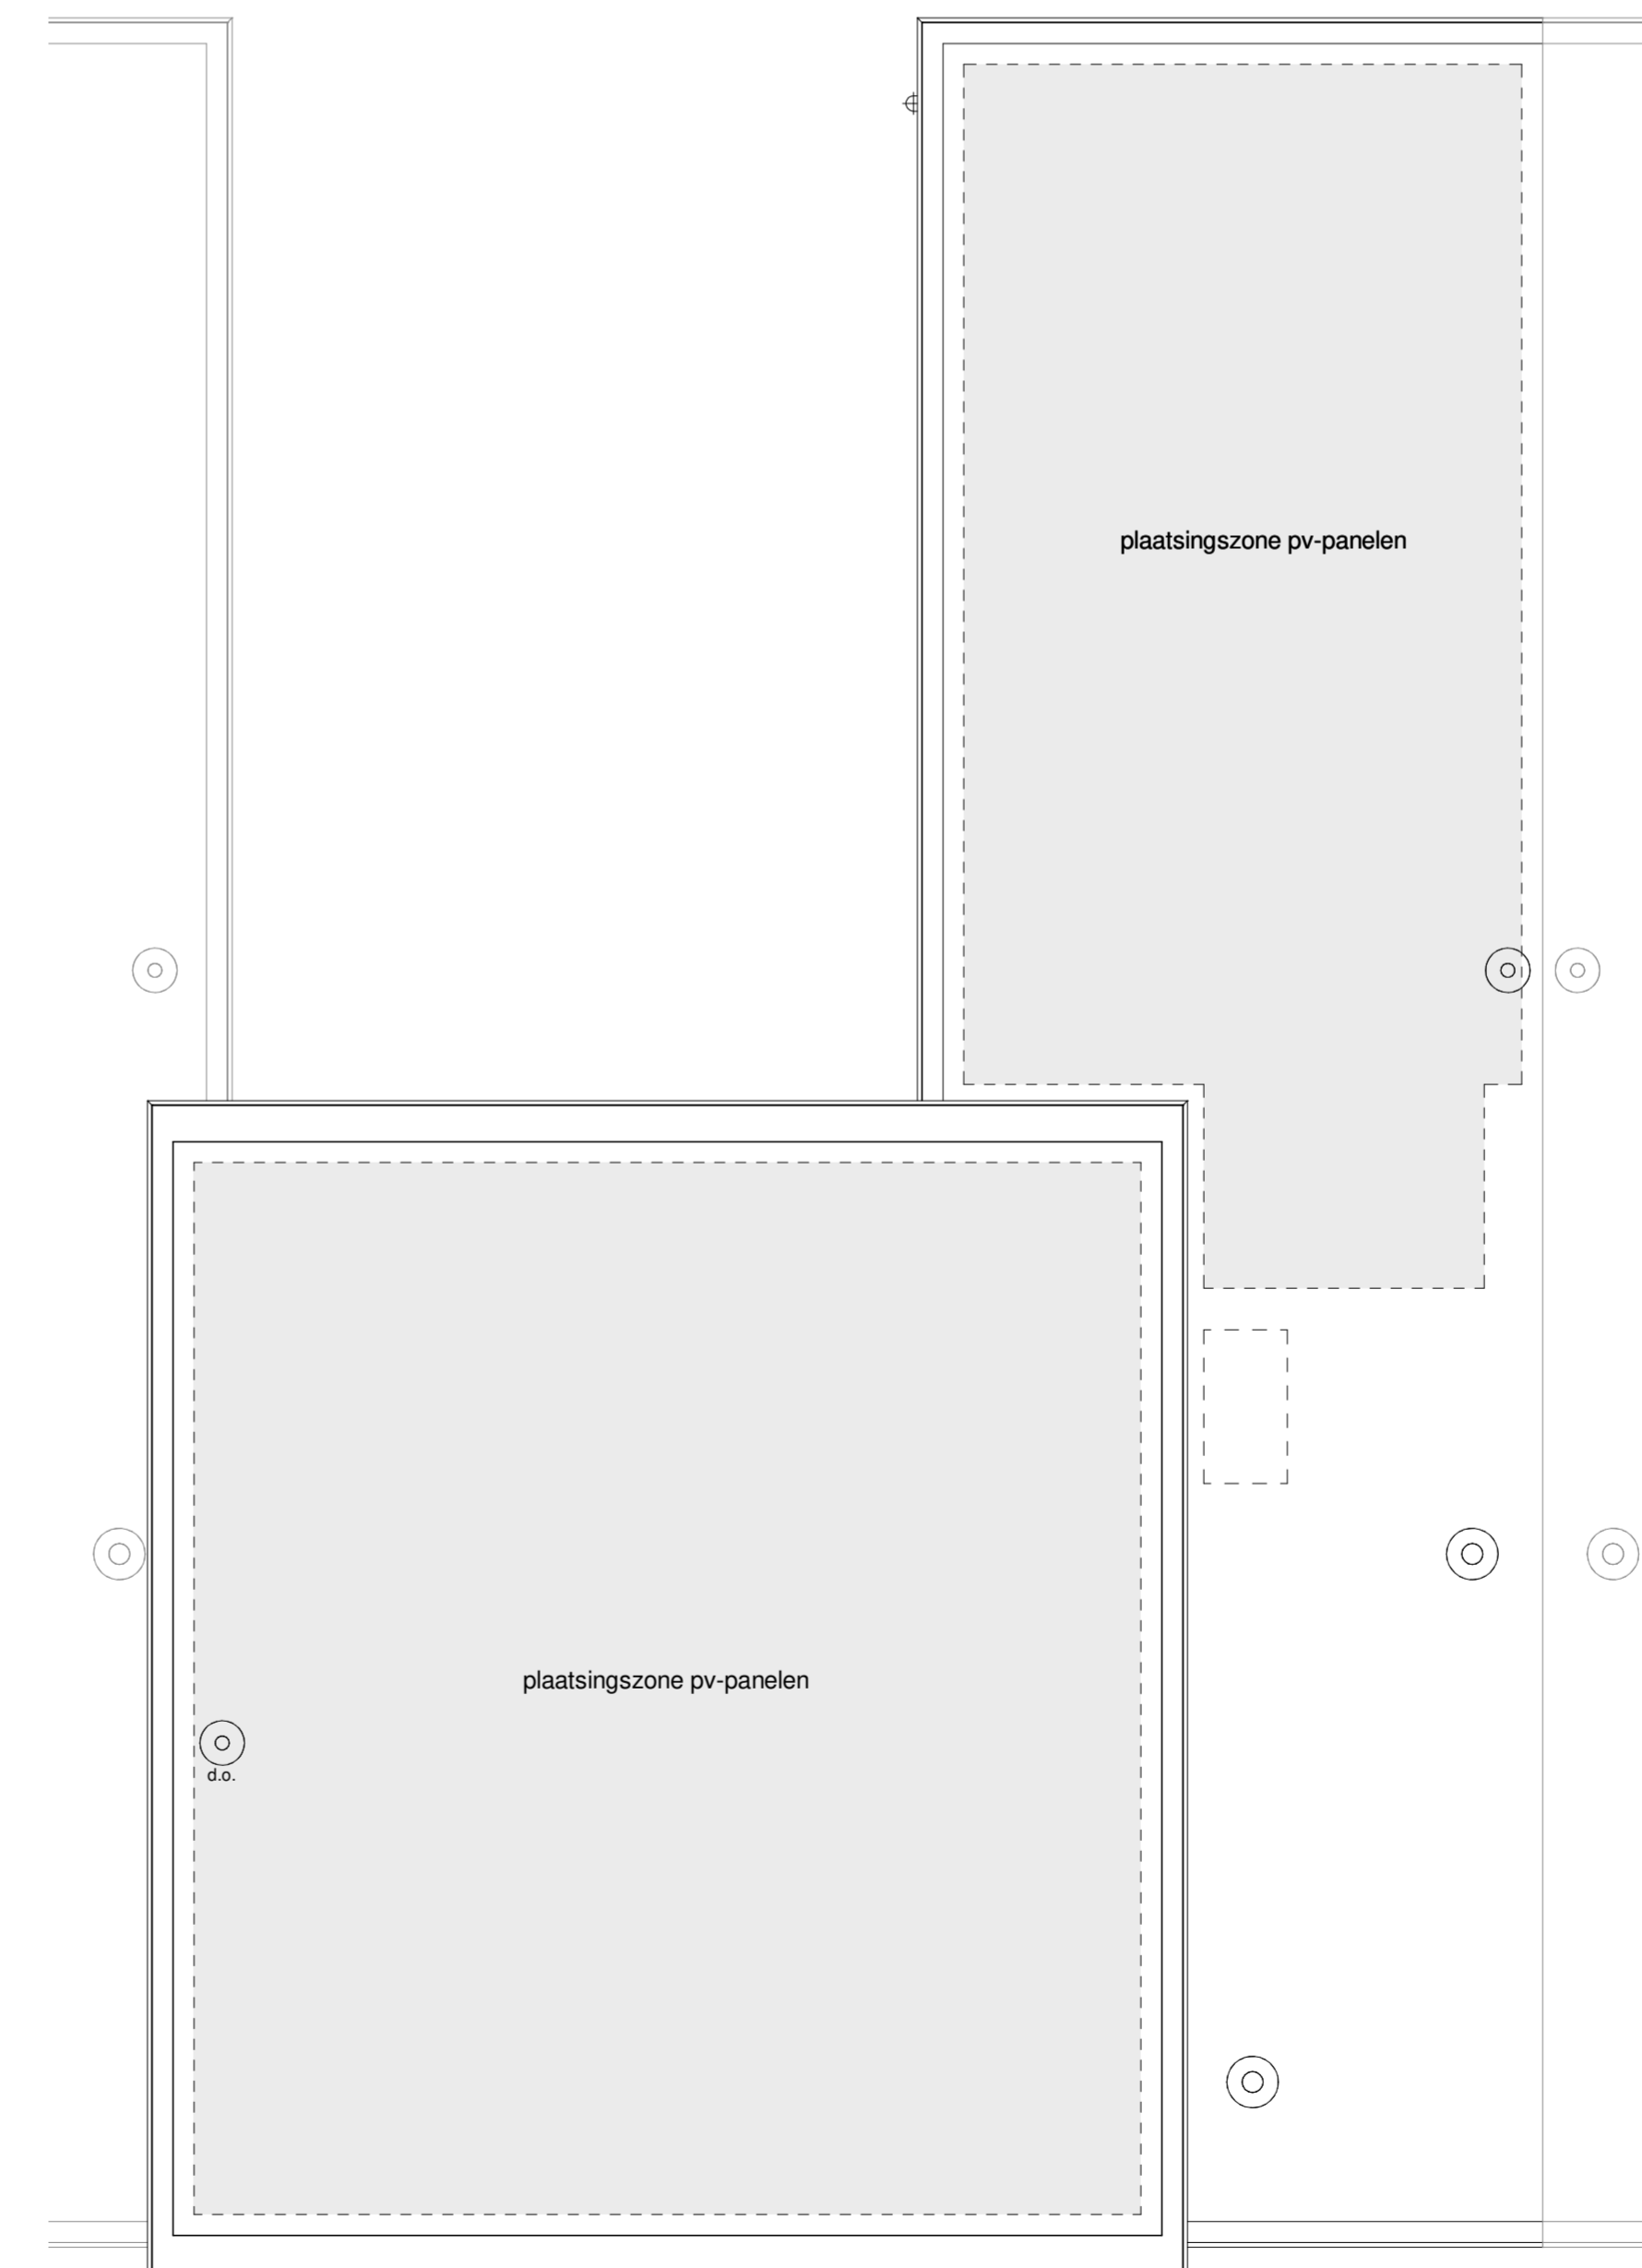


Dakaanzicht

Legenda

	hoofdentree		metalwerk wit gecementeerd, voegwerk licht grijs
	doorsnede metalwerk		metalwerk licht grijs gecementeerd, voegwerk licht grijs
	doorsnede kalkzandsteen		metalwerk licht grijs, voegwerk midden grijs
	doorsnede ytong cellenbeton		metalwerk grijs, voegwerk grijs
	doorsnede isolatie		colortel beglazing grijs
	doorsnede beton		plaatsingszone pv-panels
	rookmelder		kleefstroep oppervlakte bouwbesluit
	elektrische radiator (met aansluiting)		de woning wordt voorzien van vloerverwarming
	verdelers vloerverwarming (met aansluiting)		plaats en aantal PV panelen indicatief weergegeven conform adviseur
	erfgrens		toegangspad door koppr zelf aan te leggen
	lucht toevoer ventilatied, aantallen en posities nader te bepalen		postie electra is indicatief, hieraan kunnen geen rechten worden ontleend.
	lucht afvoer ventilatied, aantallen en posities nader te bepalen		schakelaar
	lucht afvoer ventilatied, aantallen en posities nader te bepalen		water/schakelaar
	buitenkraan		dubbele schakelaar
	d.o. dakdoorvoer ontluftung		enkele wandcontactdoos
	d.v. dakdoorvoer ventilatie		dubbele wandcontactdoos
	e.v. expansievat		enkele wandcontactdoos opbouw
	h.w.a. hemelwaterafvoer		dubbele wandcontactdoos opbouw
	m.k. meterkast		3 standen schakelaar
	stair ladder		mechanische ventilatie
	w.a. opstelplaats wasafwatering		schakelaar met wandcontactdoos
	w.d. opstelplaats wasdroger		opbouw schakelaar met wandcontactdoos
	w.p. warmtepomp (met aansluiting)		dubbele schakelaar met wandcontactdoos
	w.z.w. warmtegeleveringspunt (met aansluiting)		

alle maten zijn circa maten en afgerond op hele cm, door de afroning kan er een maatverschil optreden, aan de maatvoering kunnen geen rechten worden ontleend.

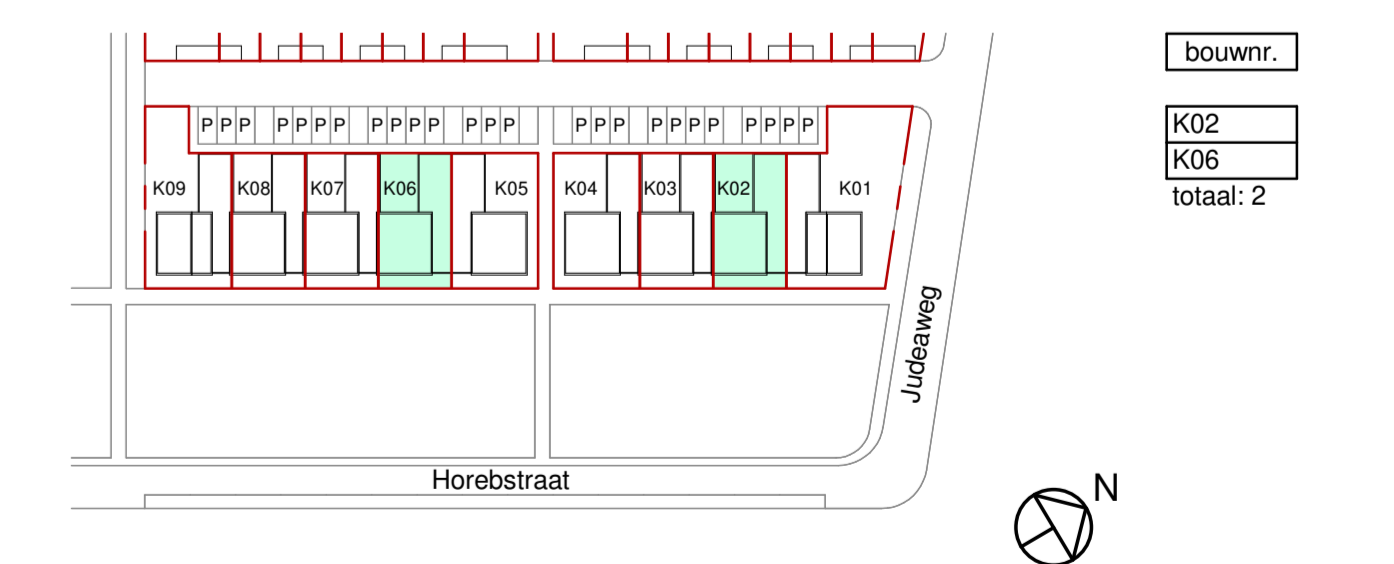

projectomschrijving 42 Koopwoningen Hoolhoes
Maastricht

HOOLHOES

projectnr 16010
datum 04-11-2020
staaf VT07b
schaaf 1:50&1:100 | 594x1189

bureau boosten rats bna
ARCHITECTUUR EN STEDENBOUW

St. Maartenlaan 14601
6221 NA Maastricht
T (043) 325 46 61
E info@boostenrats.nl