




Voorgevel




Rechterzijgevel




Achtergevel

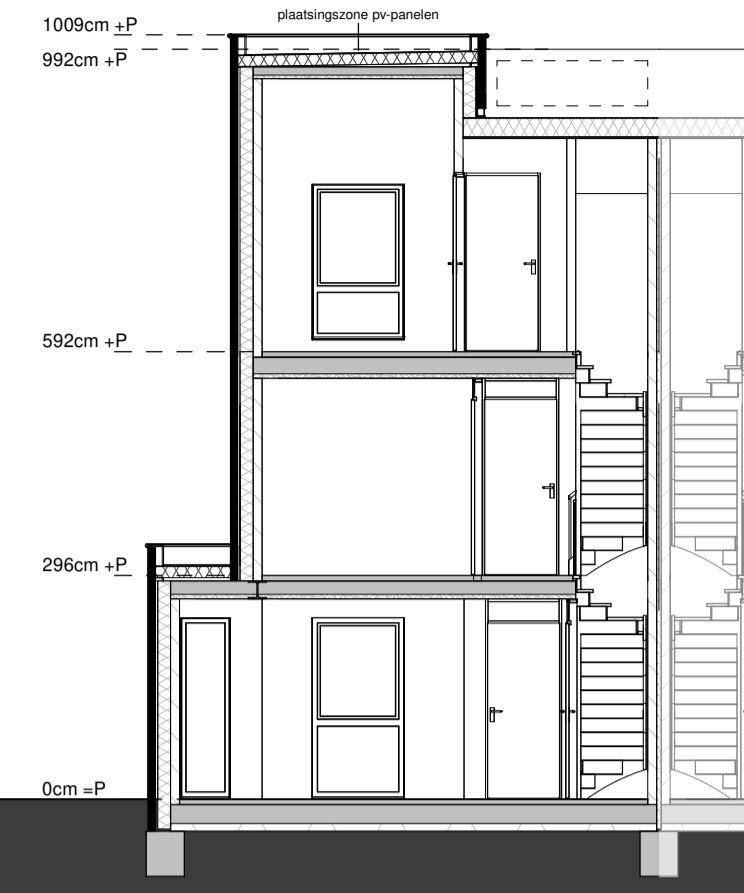


Doorsnede B

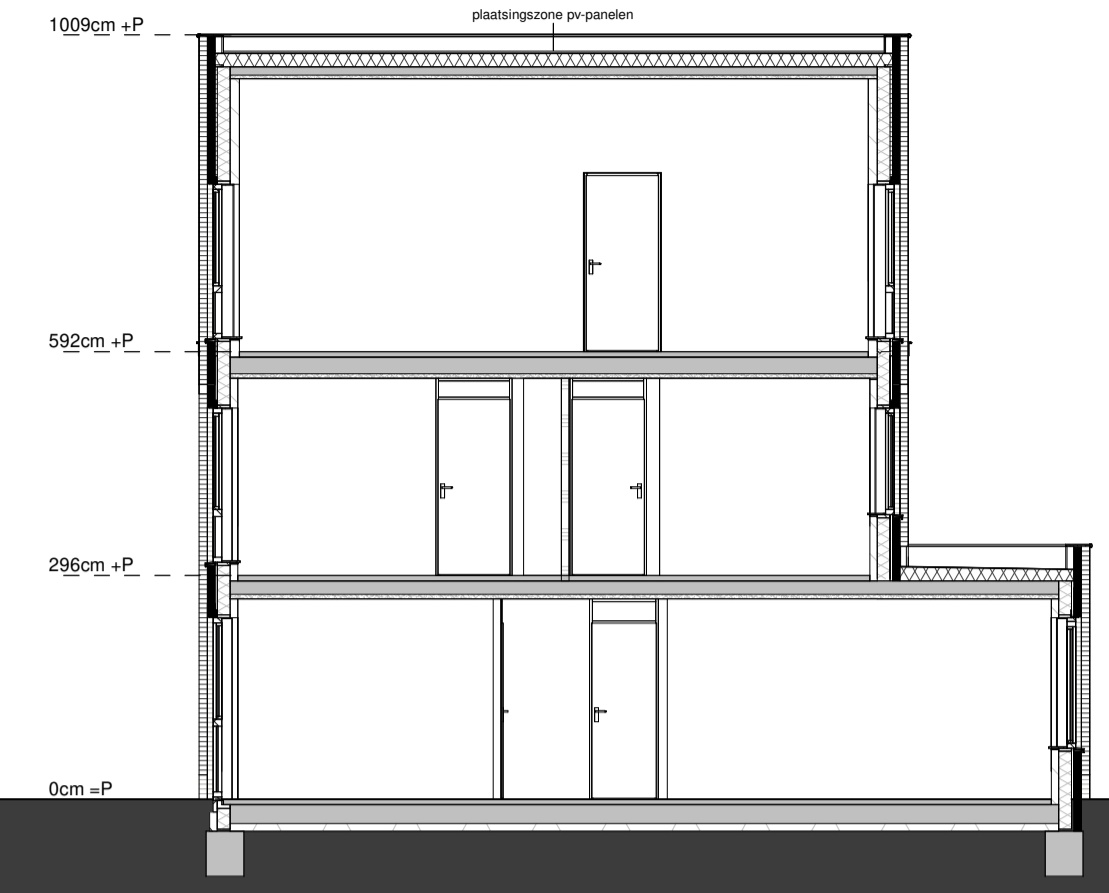


Doorsnede A

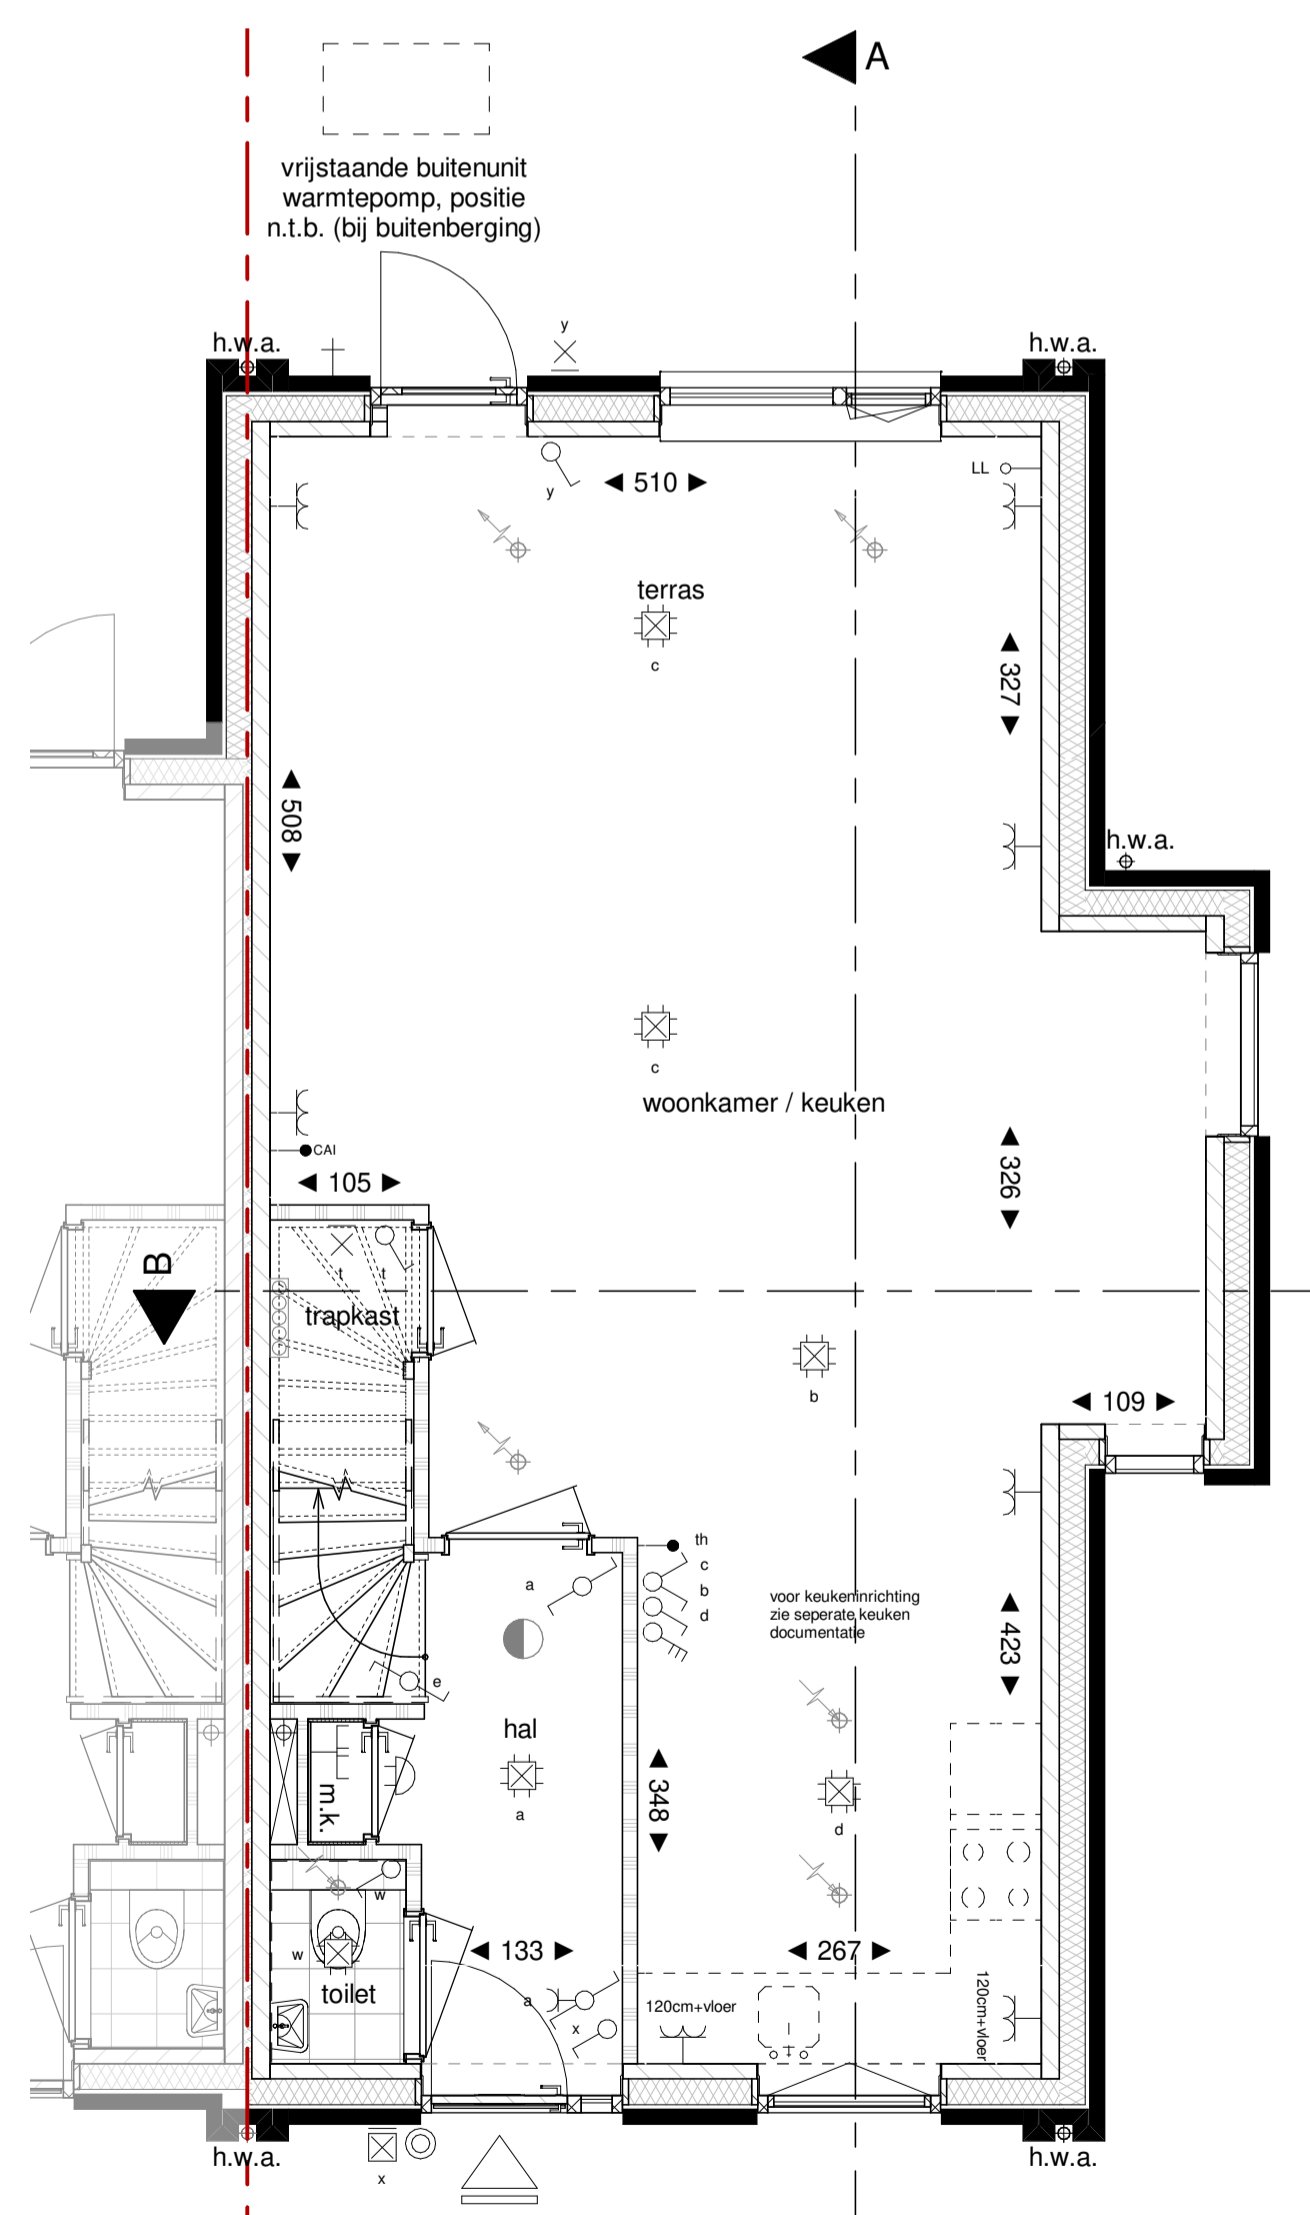

Begane grond

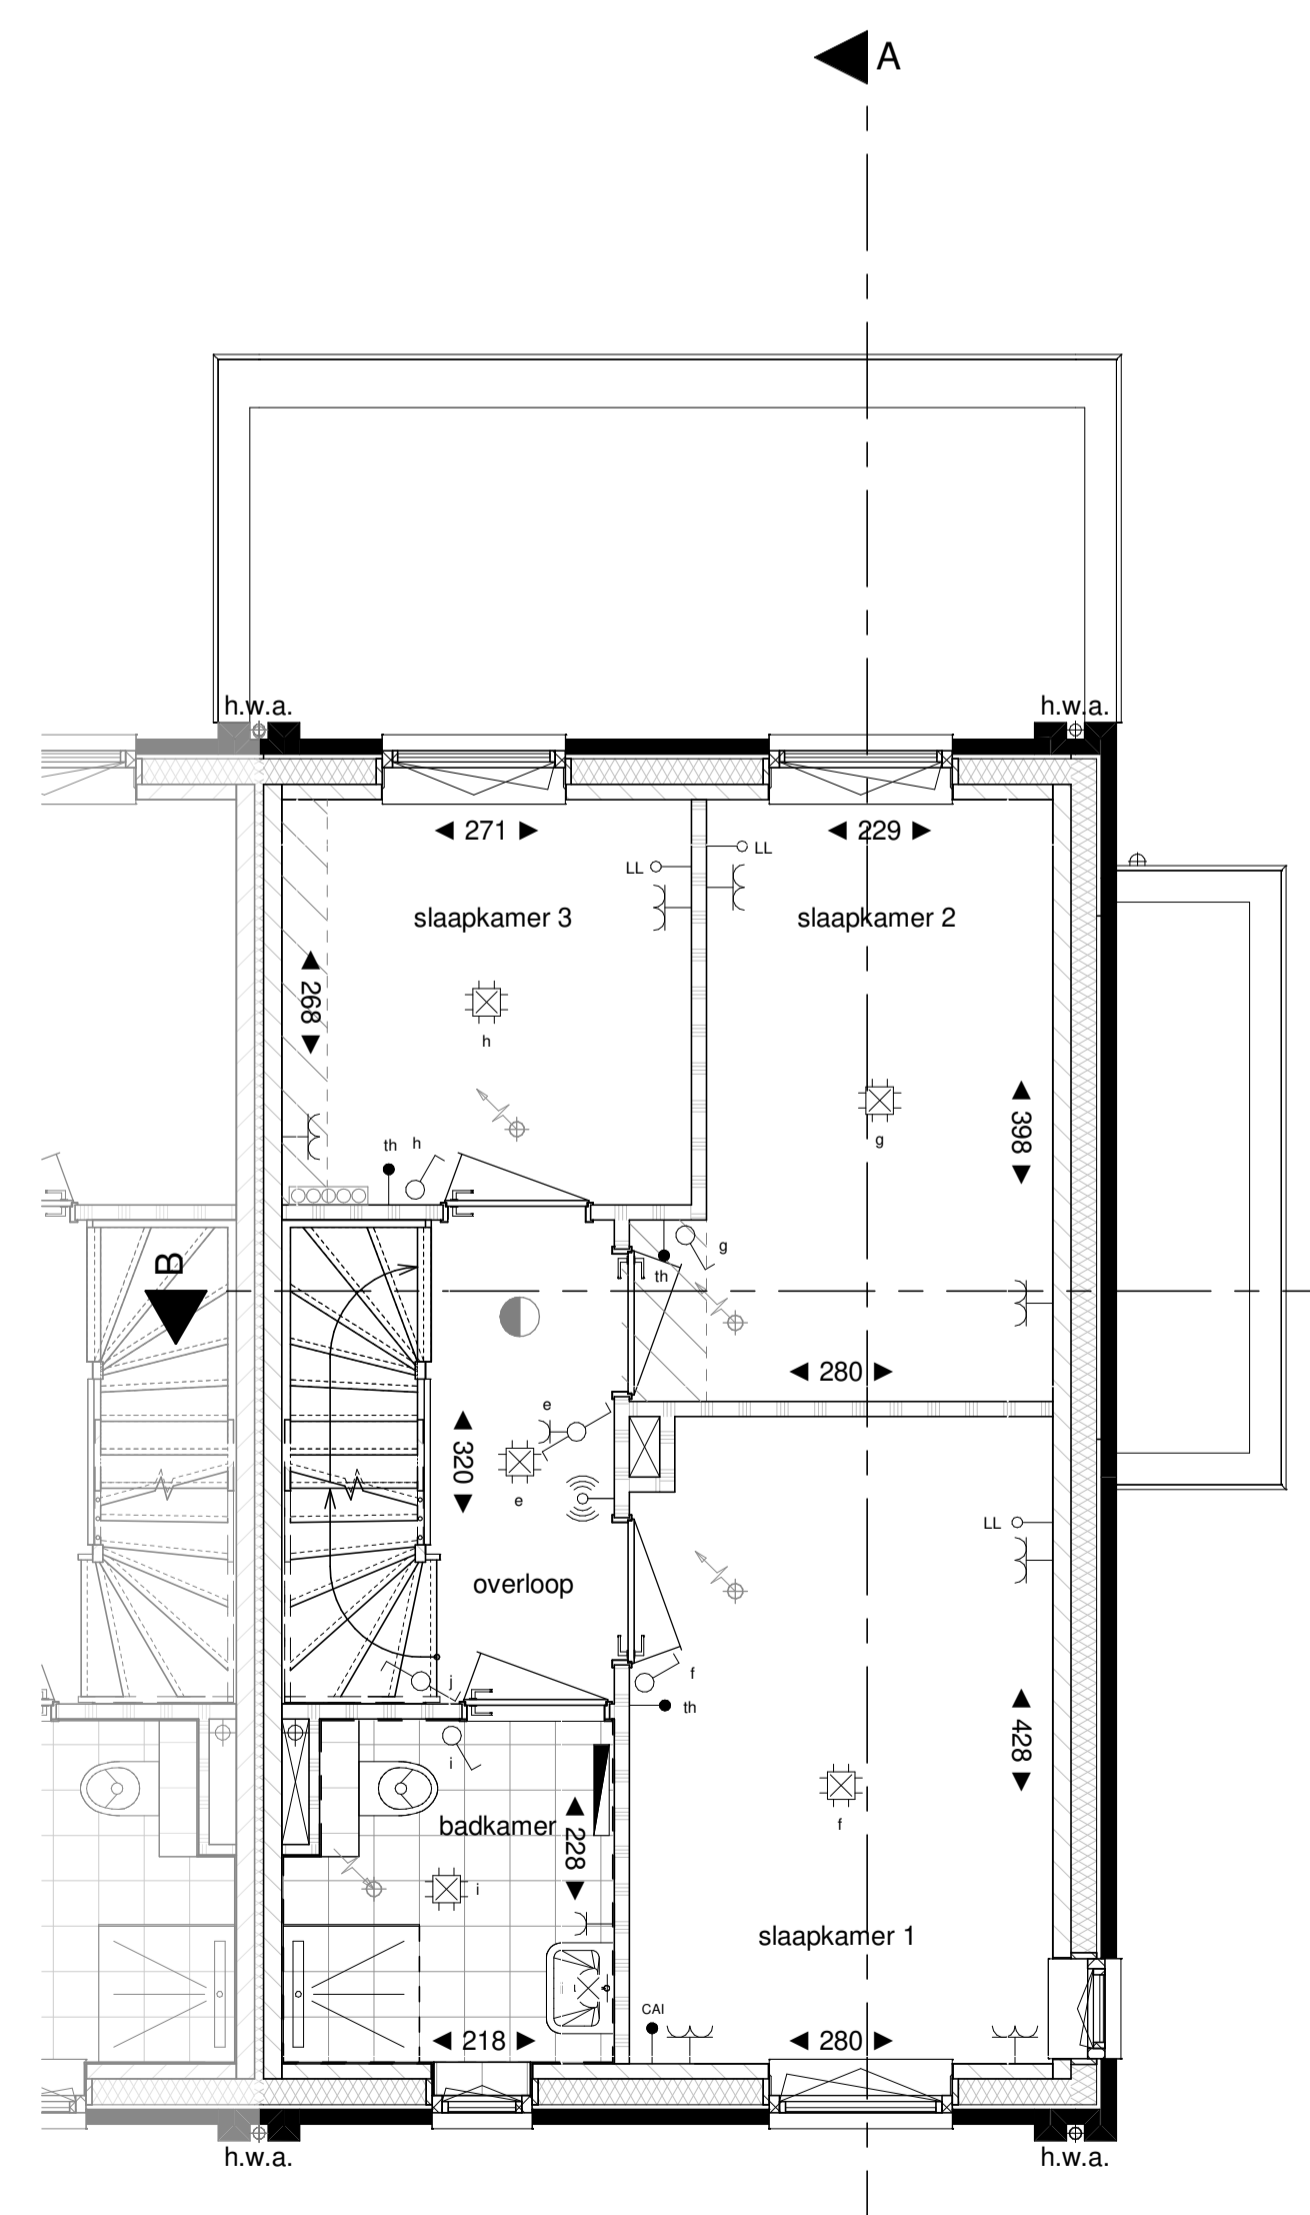


1e Verdieping

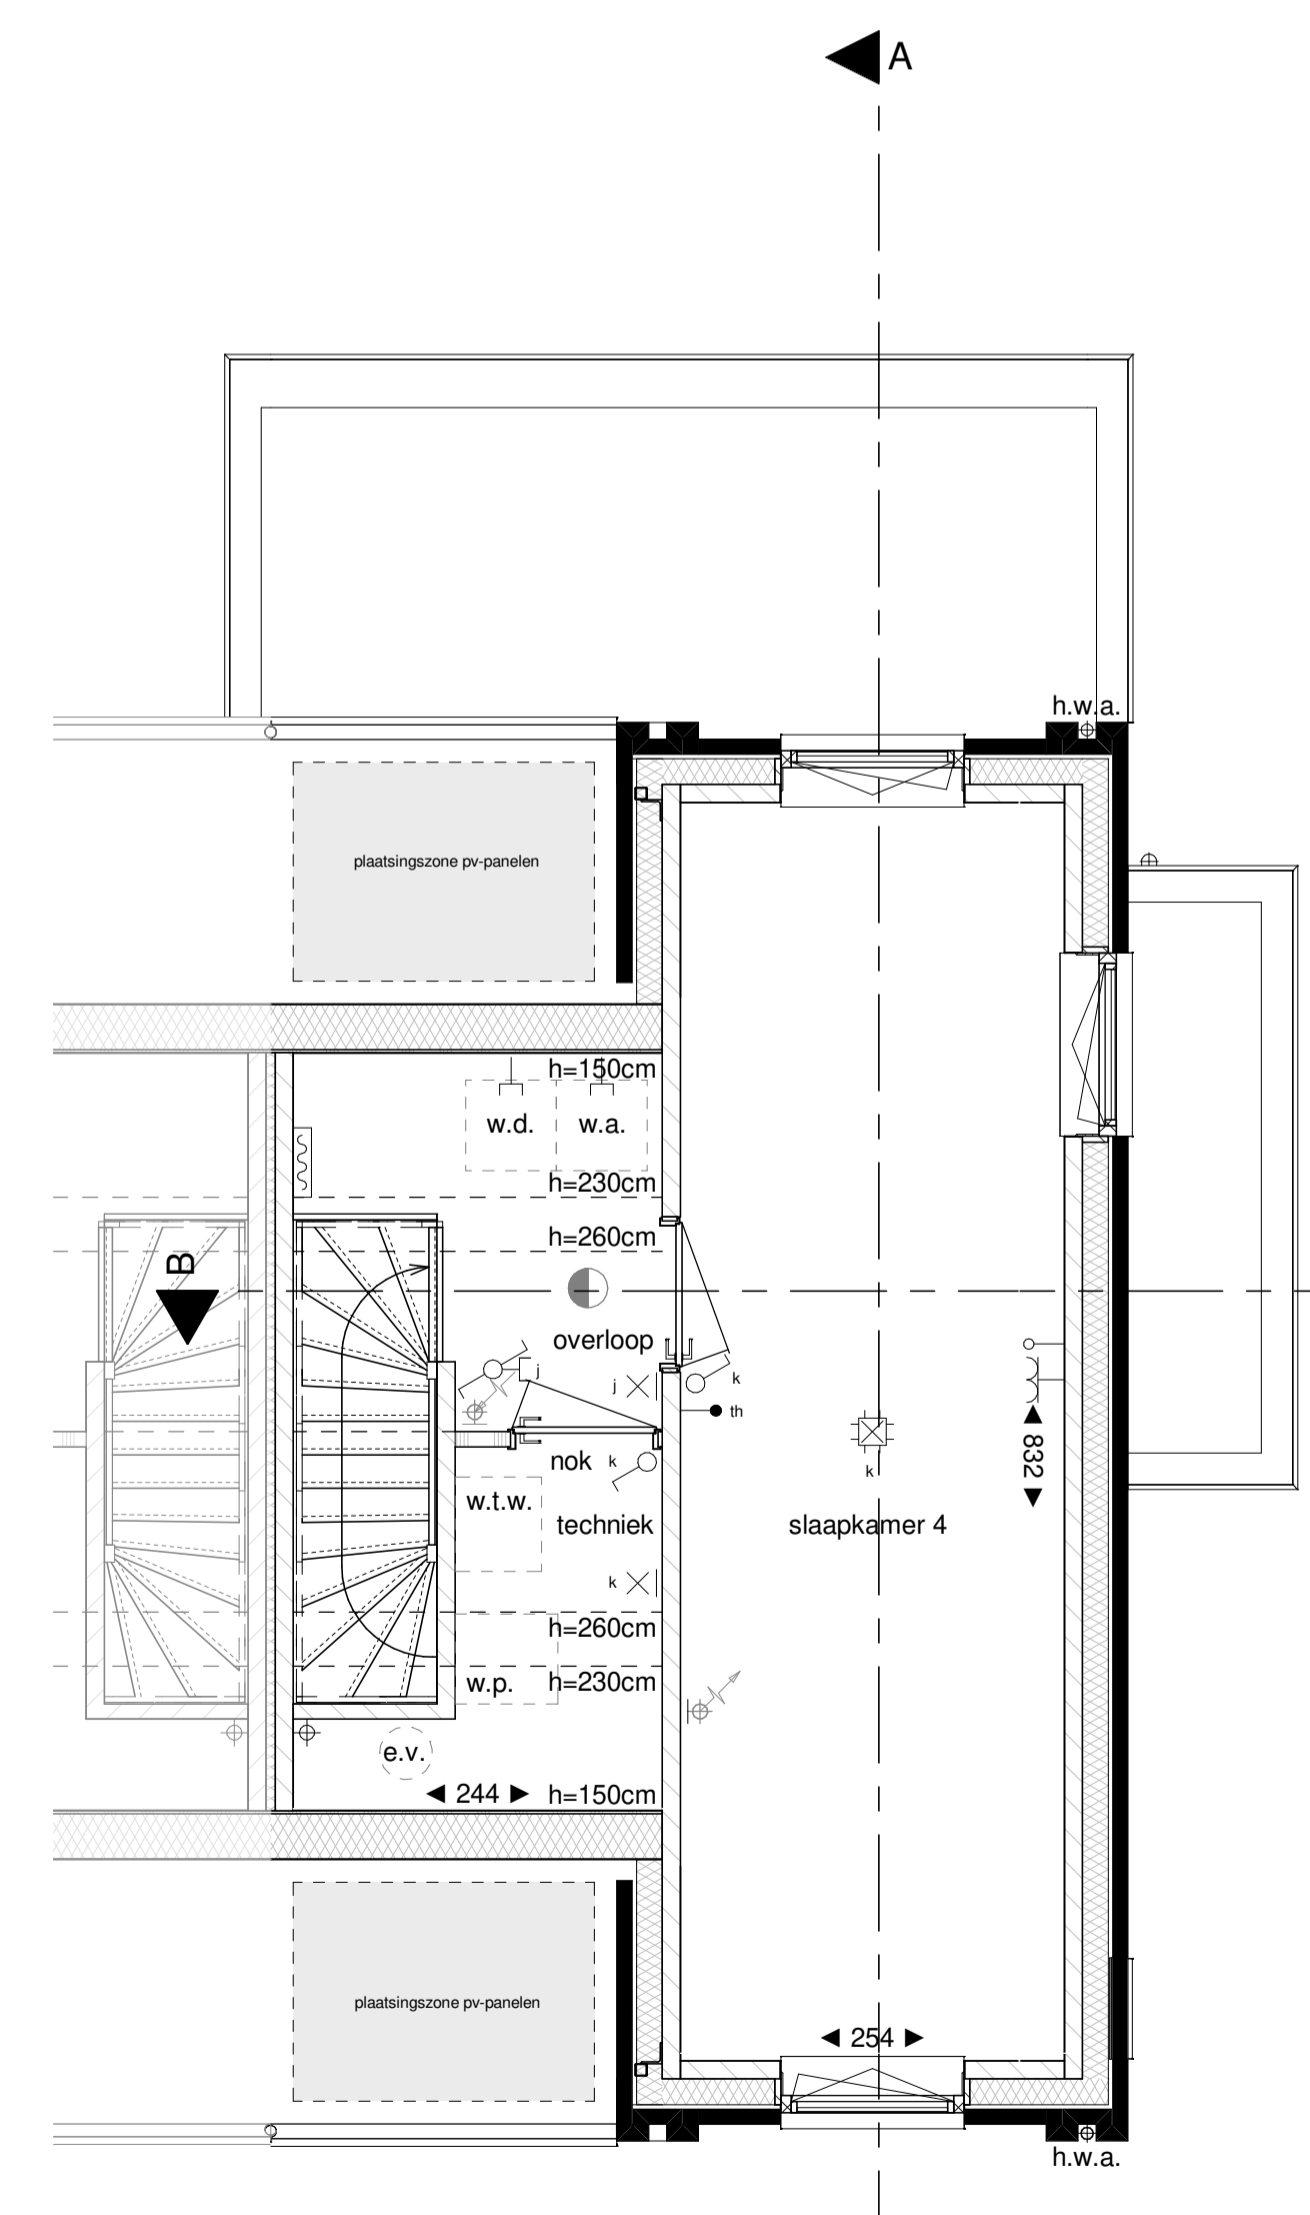

2e Verdieping

- Legenda**
- hoofdentree
  - doorsnede metselwerk
  - doorsnede kalkzandsteen
  - doorsnede yong cellenbeton
  - doorsnede isolatie
  - doorsnede beton
  - rookmelder
  - elektrische radiator (met aansluiting)
  - verdelers voerverwarming (met aansluiting)
  - erfgrens
  - lucht toevoer ventilatied, aantallen en posities nader te bepalen
  - lucht afvoer ventilatied, aantallen en posities nader te bepalen
  - lucht afvoer ventilatied, aantallen en posities nader te bepalen
  - buitenkraan
  - d.o. dakdoorvoer ontluchting
  - d.v. dakdoorvoer ventilatie
  - e.v. expansievat
  - h.w.a. hemelwaterafvoer
  - m.k. meterkast
  - s.t.k. stalen kolom
  - w.a. opstelplaats wasautomaat
  - w.d. opstelplaats wasdroger
  - w.p. warmtepomp (met aansluiting)
  - w.l.w. warmteterugwinningseenheid (met aansluiting)
  - metselwerk wit gecementeerd, voegwerk licht grijs
  - metselwerk licht grijs gecementeerd, voegwerk licht grijs
  - metselwerk licht grijs, voegwerk midden grijs
  - metselwerk grijs, voegwerk grijs
  - colorbel beglazing grijs
  - plaatsingszone pv-panelen
  - krijtstreep oppervlakte bouwbesluit
  - schakelaar
  - wisselschakelaar met wandcontactdoos
  - opbouw wisselschakelaar met wandcontactdoos
  - enkele wandcontactdoos
  - opbouw wandcontactdoos
  - dubbele wandcontactdoos
  - dubbele wandcontactdoos opbouw
  - spatwaterdichte wandcontactdoos
  - 3 standen schakelaar
  - mechanische ventilatie
  - schakelaar met wandcontactdoos
  - dubbele schakelaar met wandcontactdoos
  - wisselschakelaar met wandcontactdoos
  - opbouw wisselschakelaar met wandcontactdoos
  - wandlichtpunt
  - wandlichtpunt met armatuur
  - centraal afdruip
  - WLAN access point
  - omvormer
  - loze leiding
  - bedrade leiding
  - kamerthermostaat
  - nanogelting voerverwarming
  - zwakstroom beïnvloeding in m.k.
  - schel in hal
  - bedrukker
- alle maten zijn circa maten en afgerond op hele cm, door de afronding kan er een maatverschil optreden; aan de maatvoering kunnen geen rechten worden ontleend.

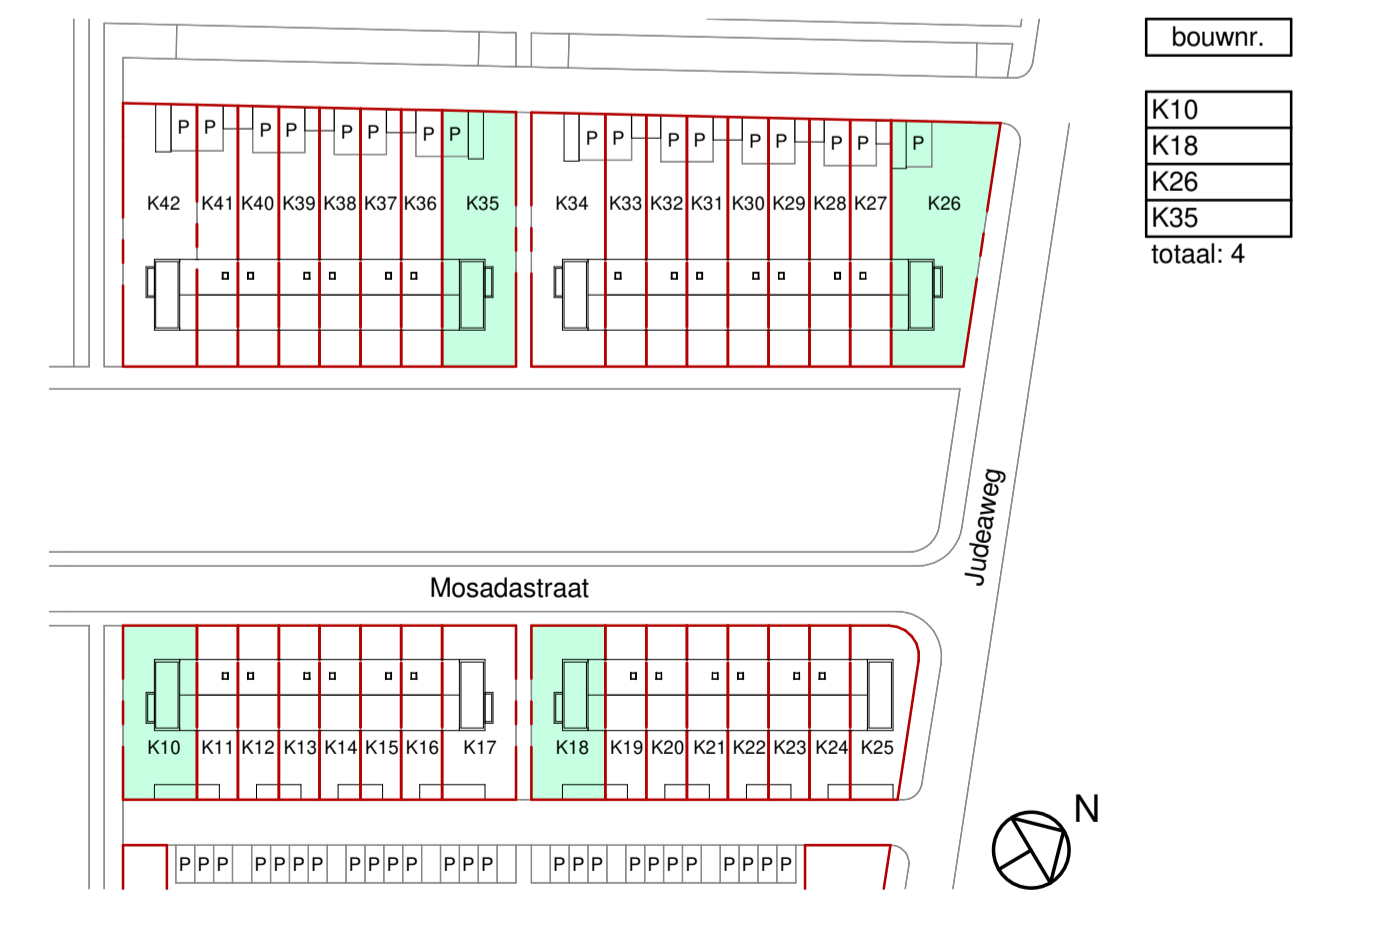

projectomschrijving 42 Koopwoningen Hoolhoes Maastricht  
 H HOOLOES  
 lekeningsomschrijving Woningtype Ake sp - uitbouw 2,40m Verkoopstekening  
 projectnr 16010  
 datum 04-11-2020  
 bladnr VT06c  
 schaal 1:50 & 1:100 | A1L

**bureau boosten rats** bna  
 ARCHITECTUUR EN STEDENBOUW  
 St. Maartenlaan 14A01  
 6221 AX Maastricht  
 T (043) 325 40 61  
 E info@boosterrats.nl