
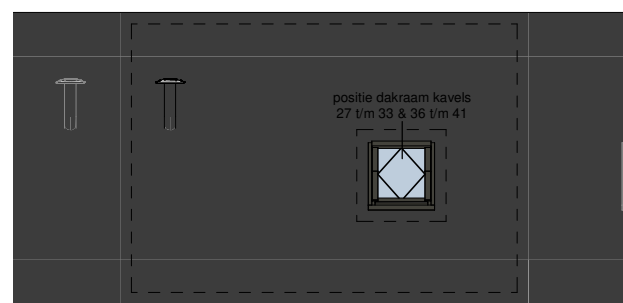


vrijstaande buitenunit  
warmtepomp, positie  
n.t.b. (bij buitenberging)

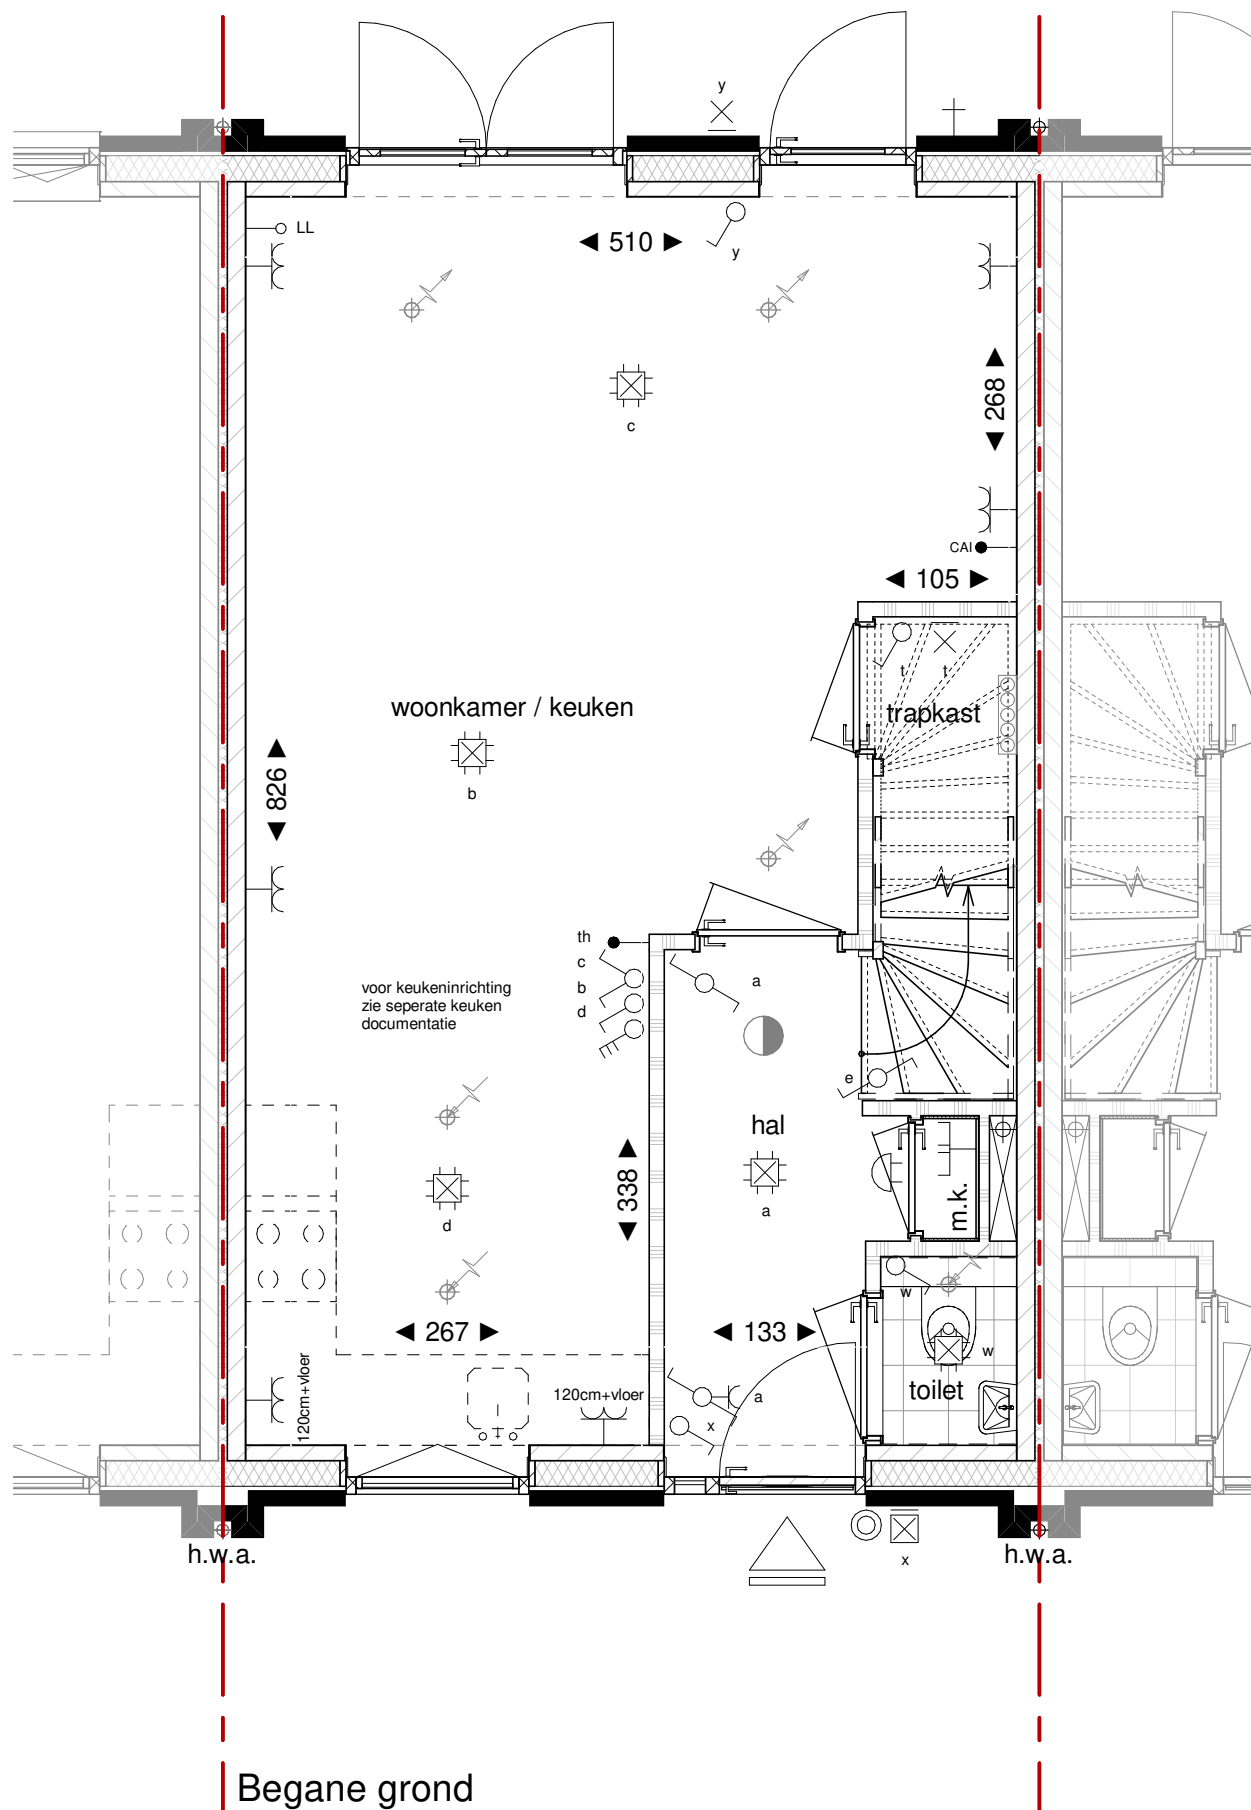

Achtergevel

optie mogelijk bij woningtype A, Asp, Ak, Ake en Ake sp

projectomschrijving 42 Koopwoningen Hoolhoes  
Maastricht



projectnr 16010

datum 04-11-2020

tekeningomschrijving Woningtype A - dubbele tuindeur  
Verkooptekening

bladnr VT02d

schaal 1:50 & 1:100 | A3P

**bureau boosten rats** bna  
ARCHITECTUUR EN STEDENBOUW

St. Maartenslaan 14A01  
6221 AX Maastricht  
T (043) 325 40 61  
E info@boostenrats.nl