


vrijstaande buitenunit
warmtepomp, positie
n.t.b. (bij buitenberging)

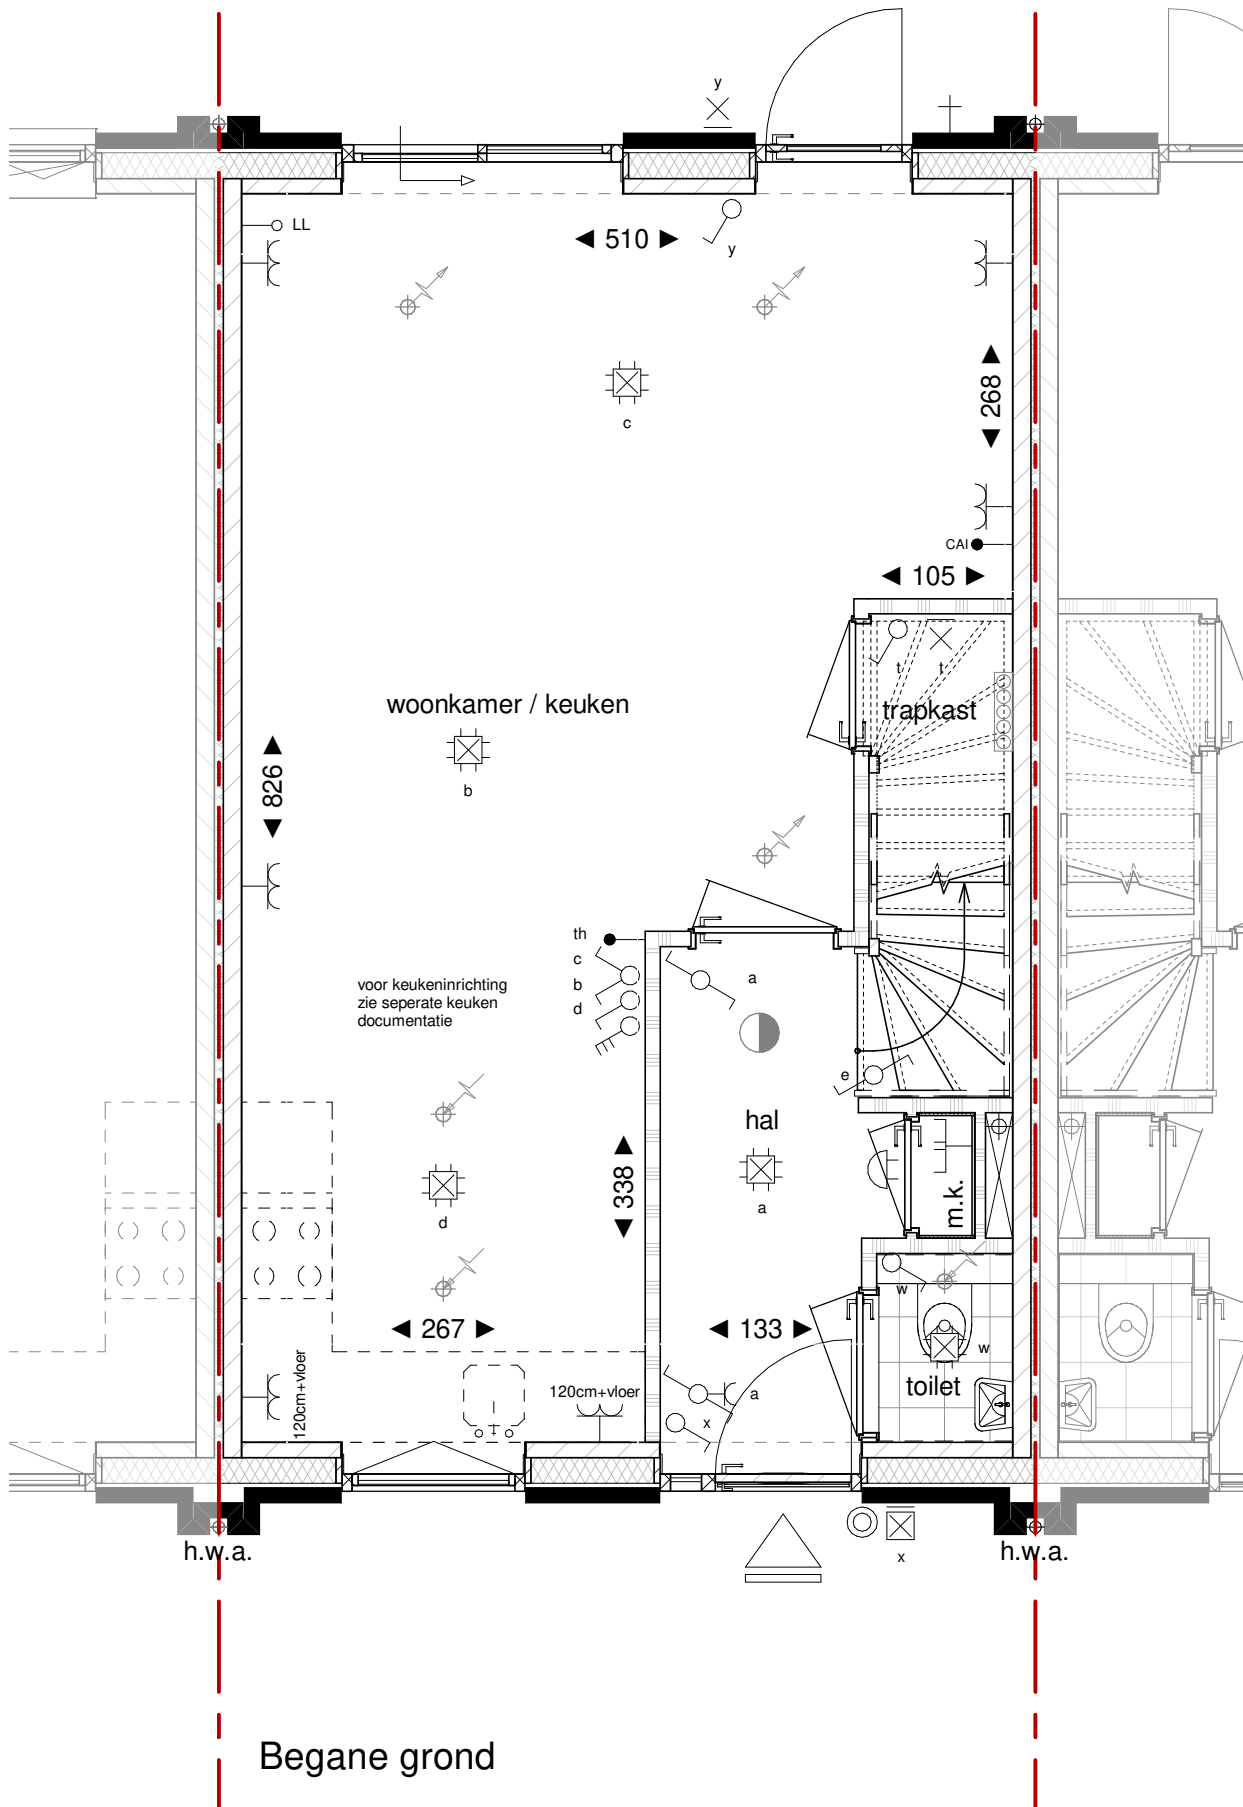

Achtergevel

optie mogelijk bij woningtype A, Asp, Ak, Ake en Ake sp

projectomschrijving 42 Koopwoningen Hoolhoes
Maastricht



projectnr 16010

datum 04-11-2020

tekeningomschrijving Woningtype A - schuifpui
Verkooptekening

bladnr VT02e

schaal 1:50 & 1:100 | A3P

bureau boosten rats bna
ARCHITECTUUR EN STEDENBOUW

St. Maartenslaan 14A01
6221 AX Maastricht
T (043) 325 40 61
E info@boostenrats.nl