






Voorgevel

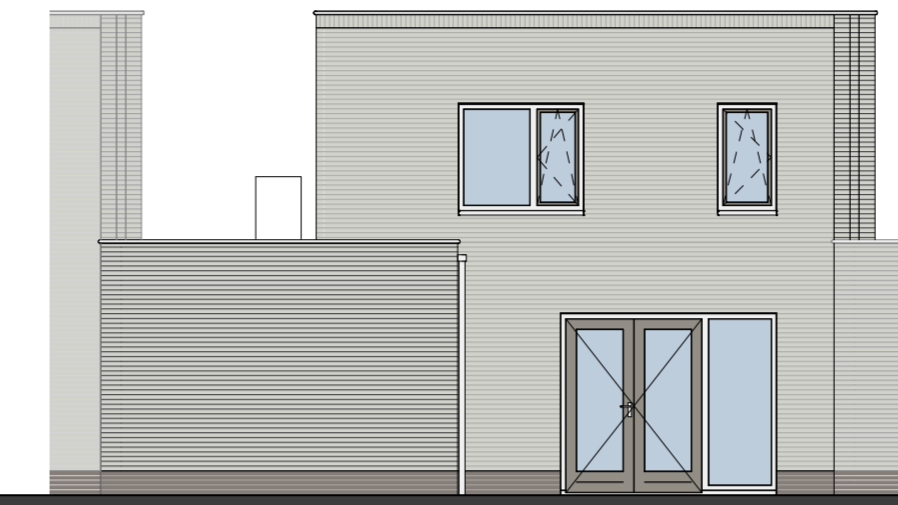


Achtergevel

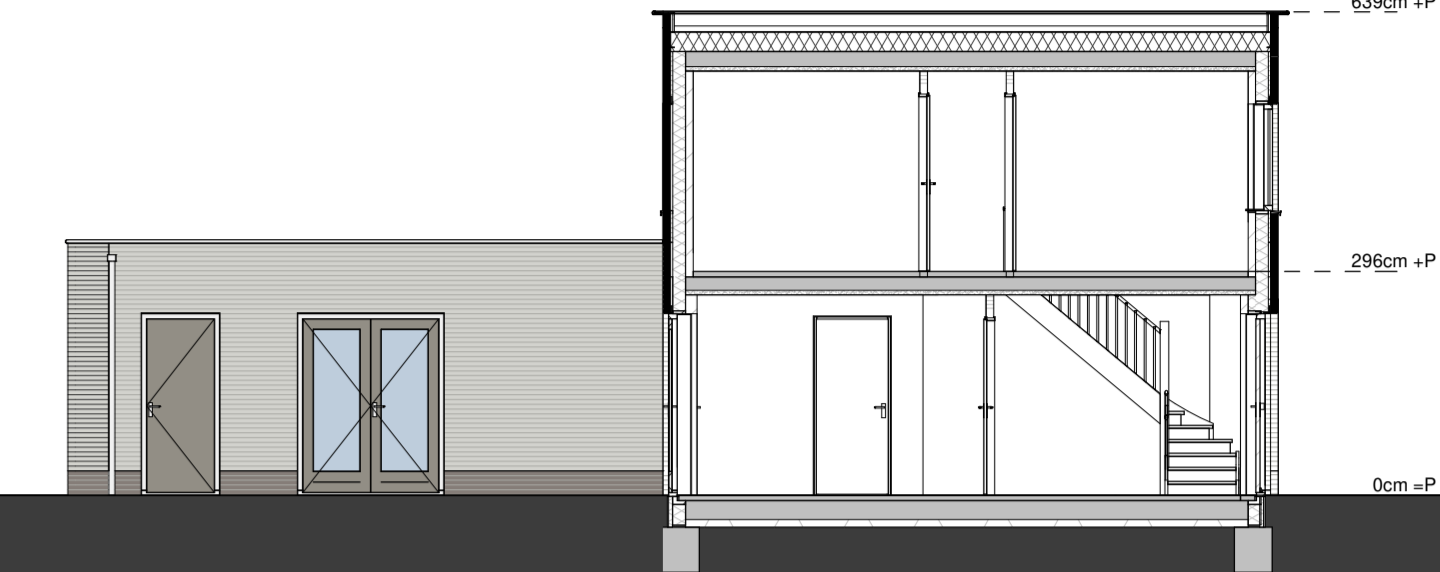


Doorsnede A

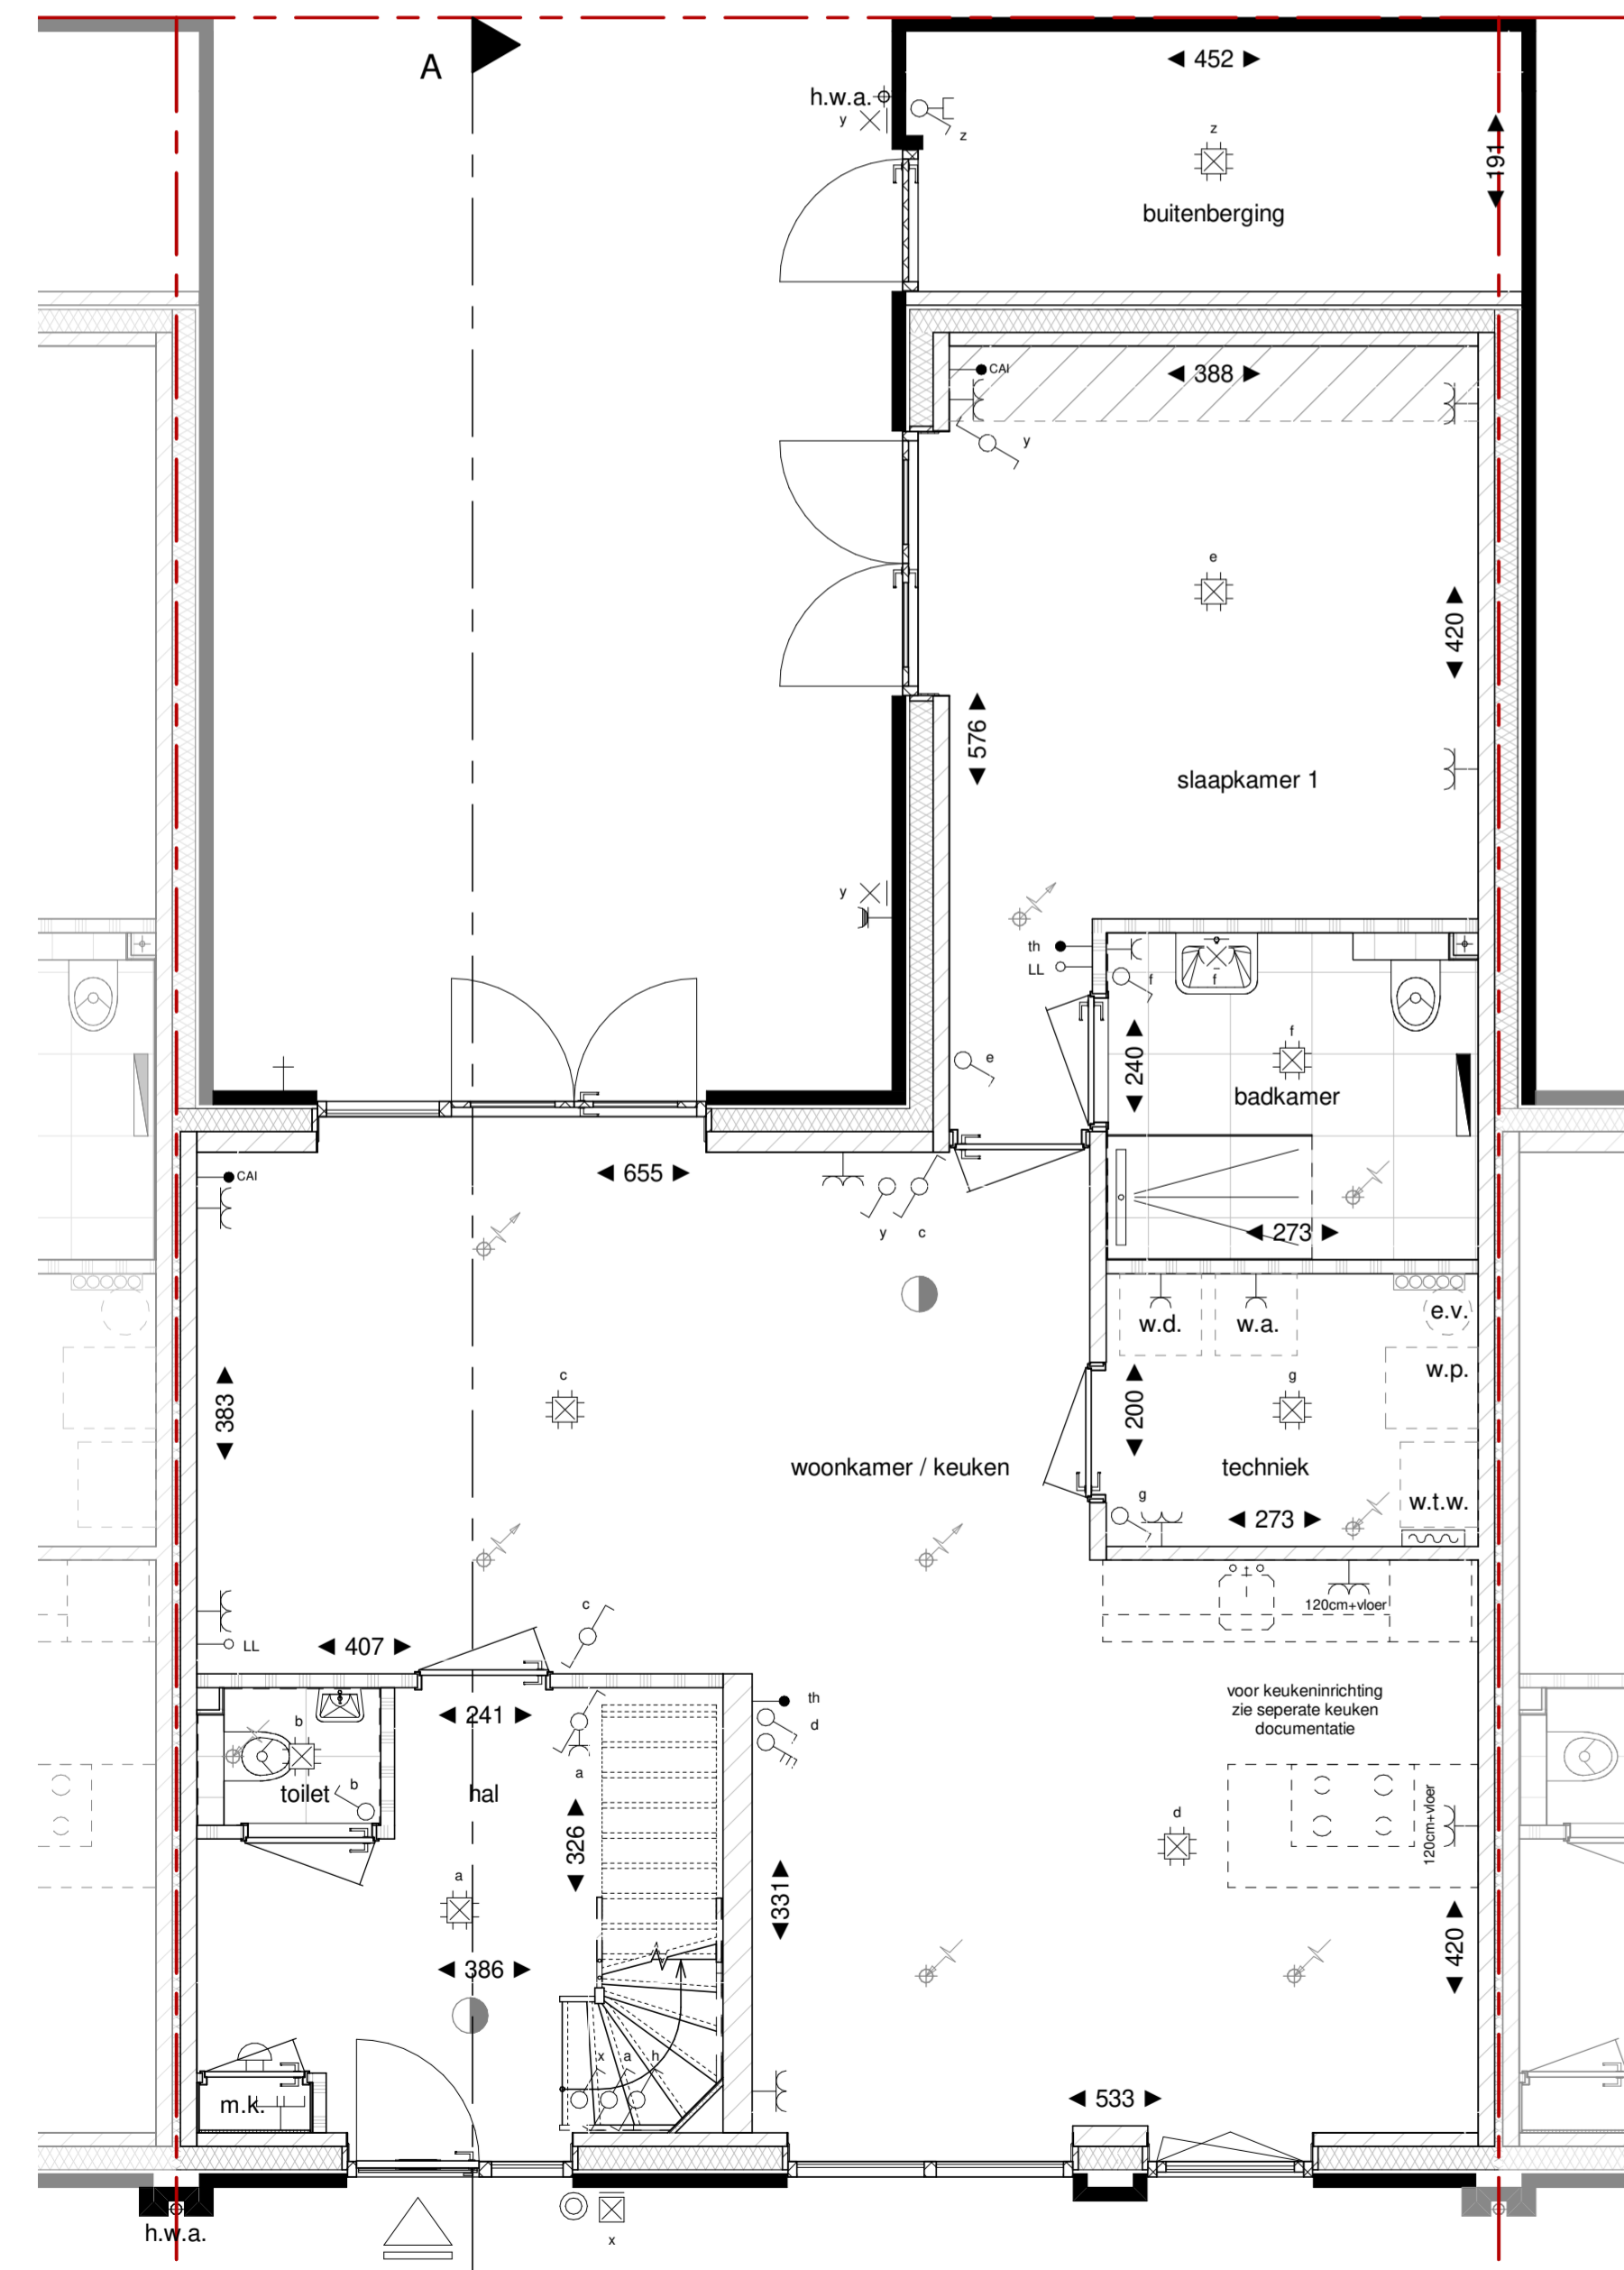

Begane grond

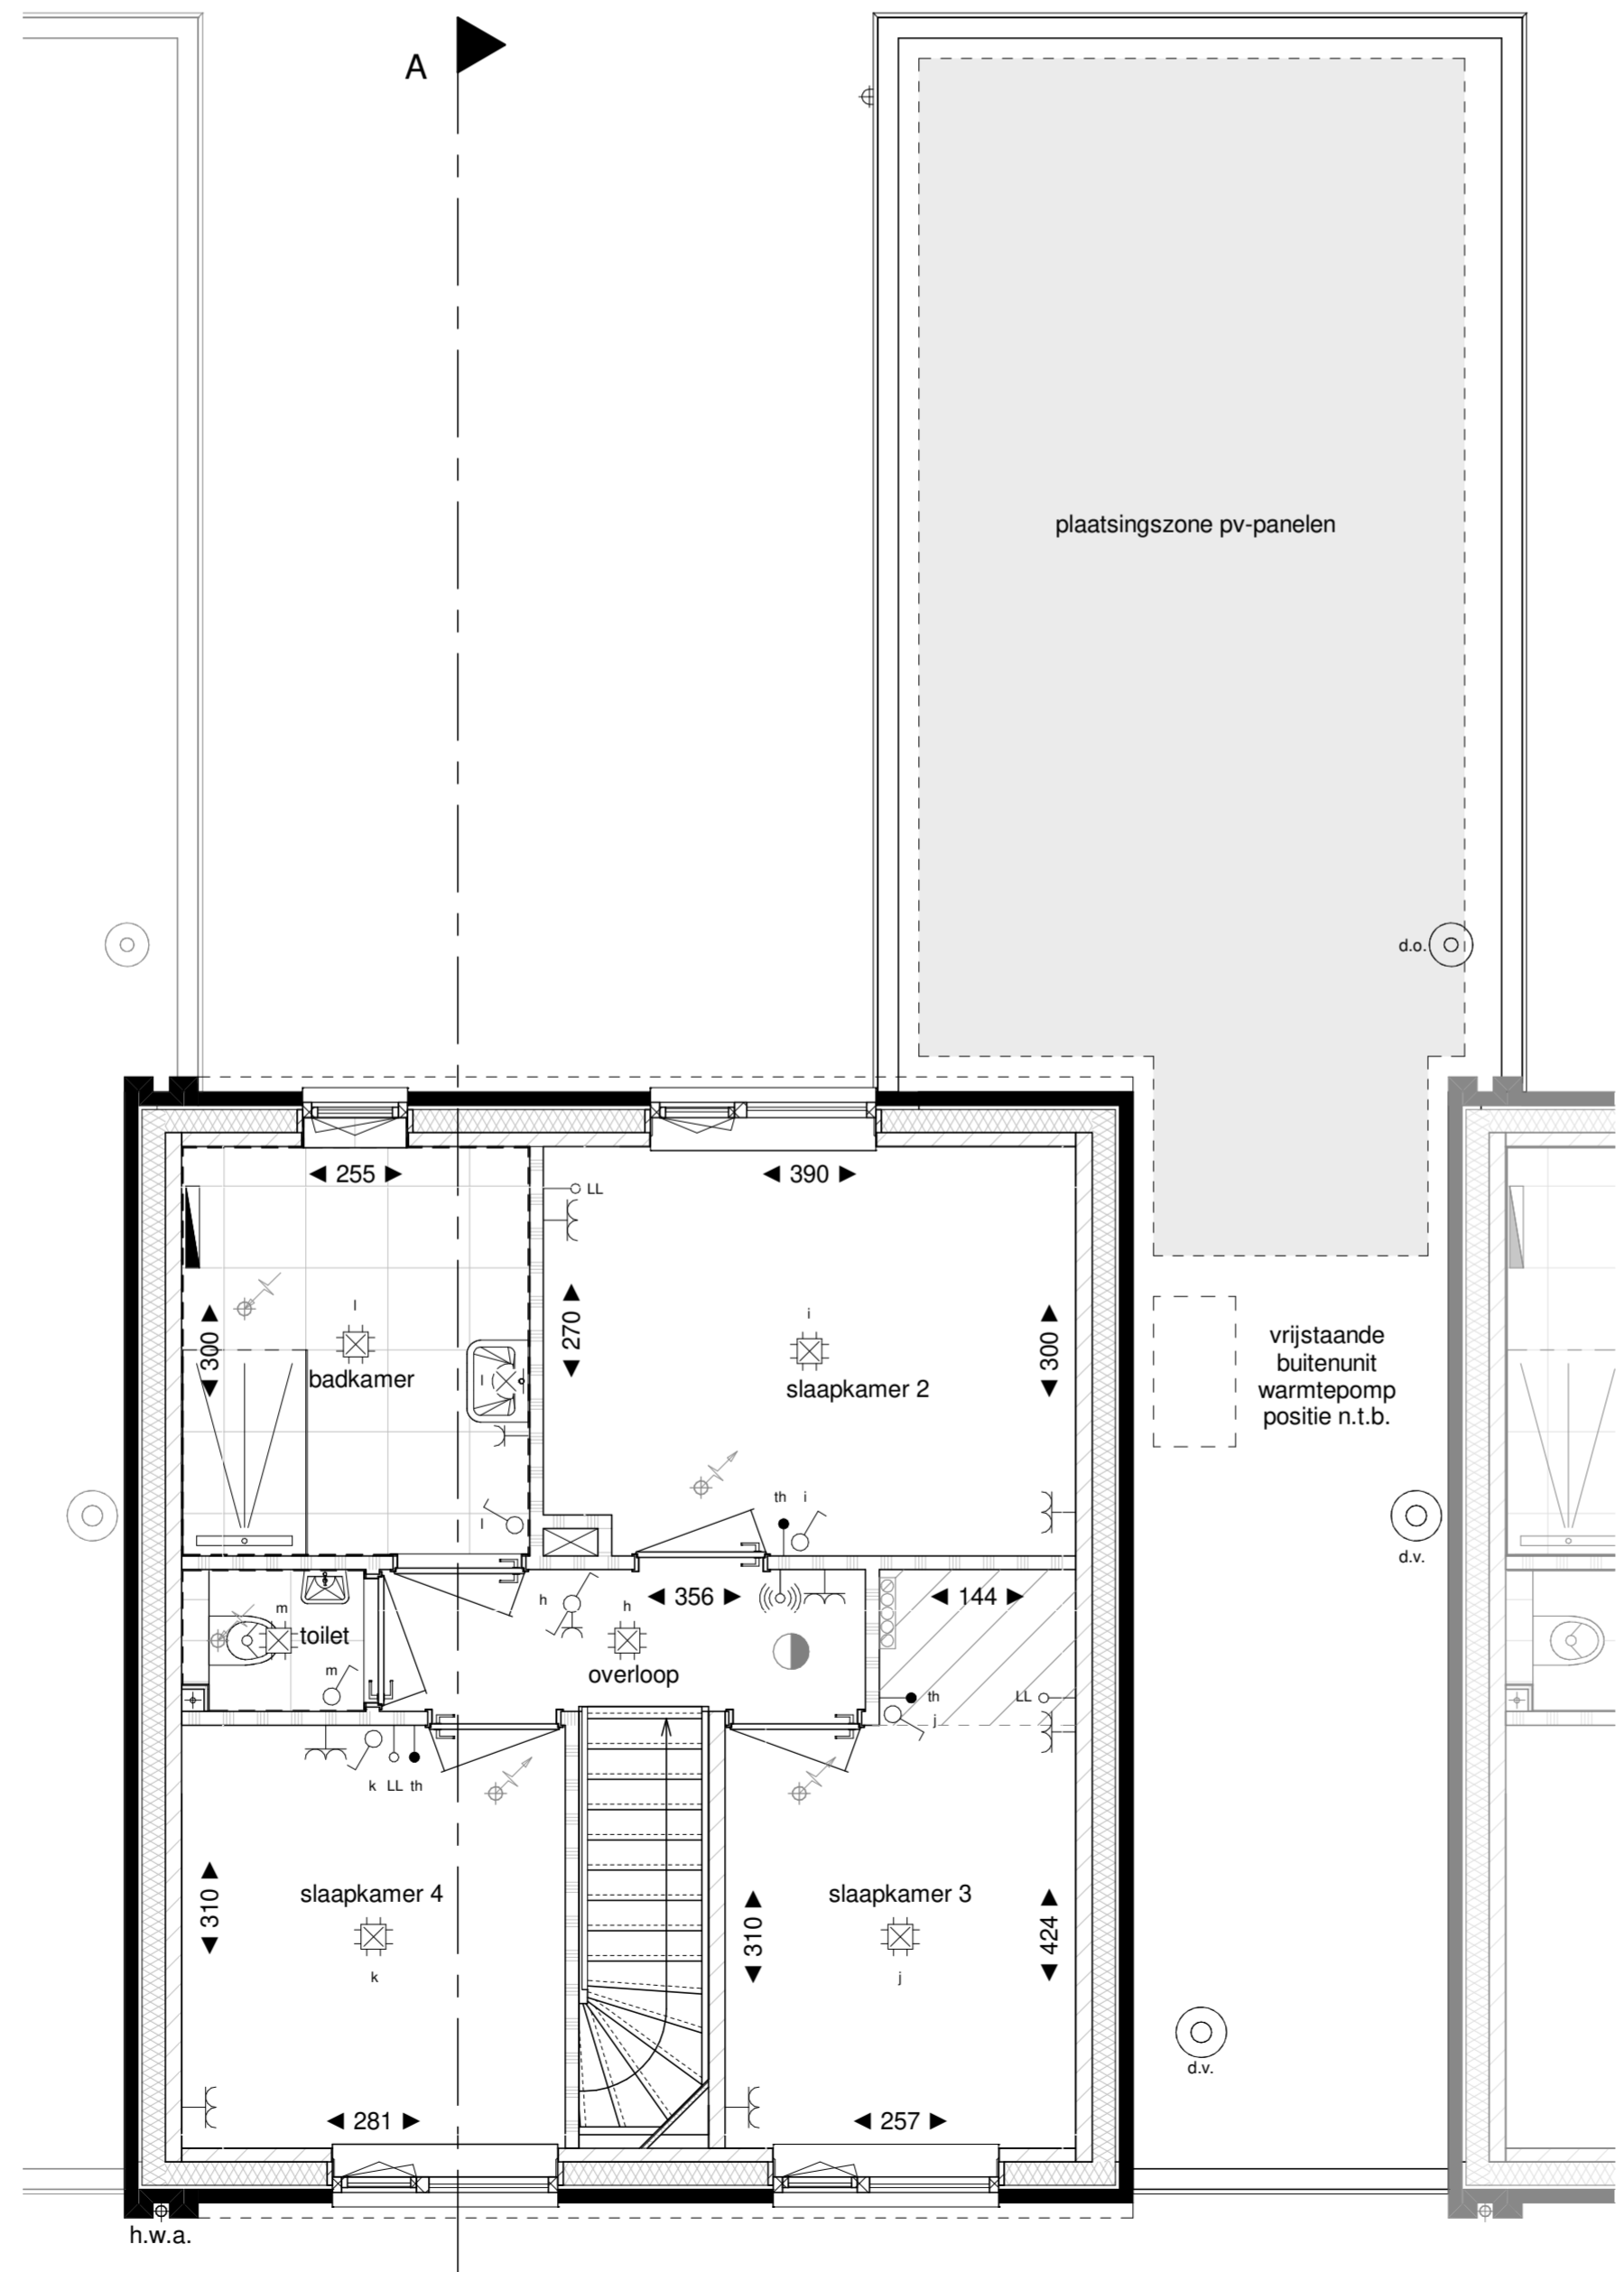

1e Verdieping

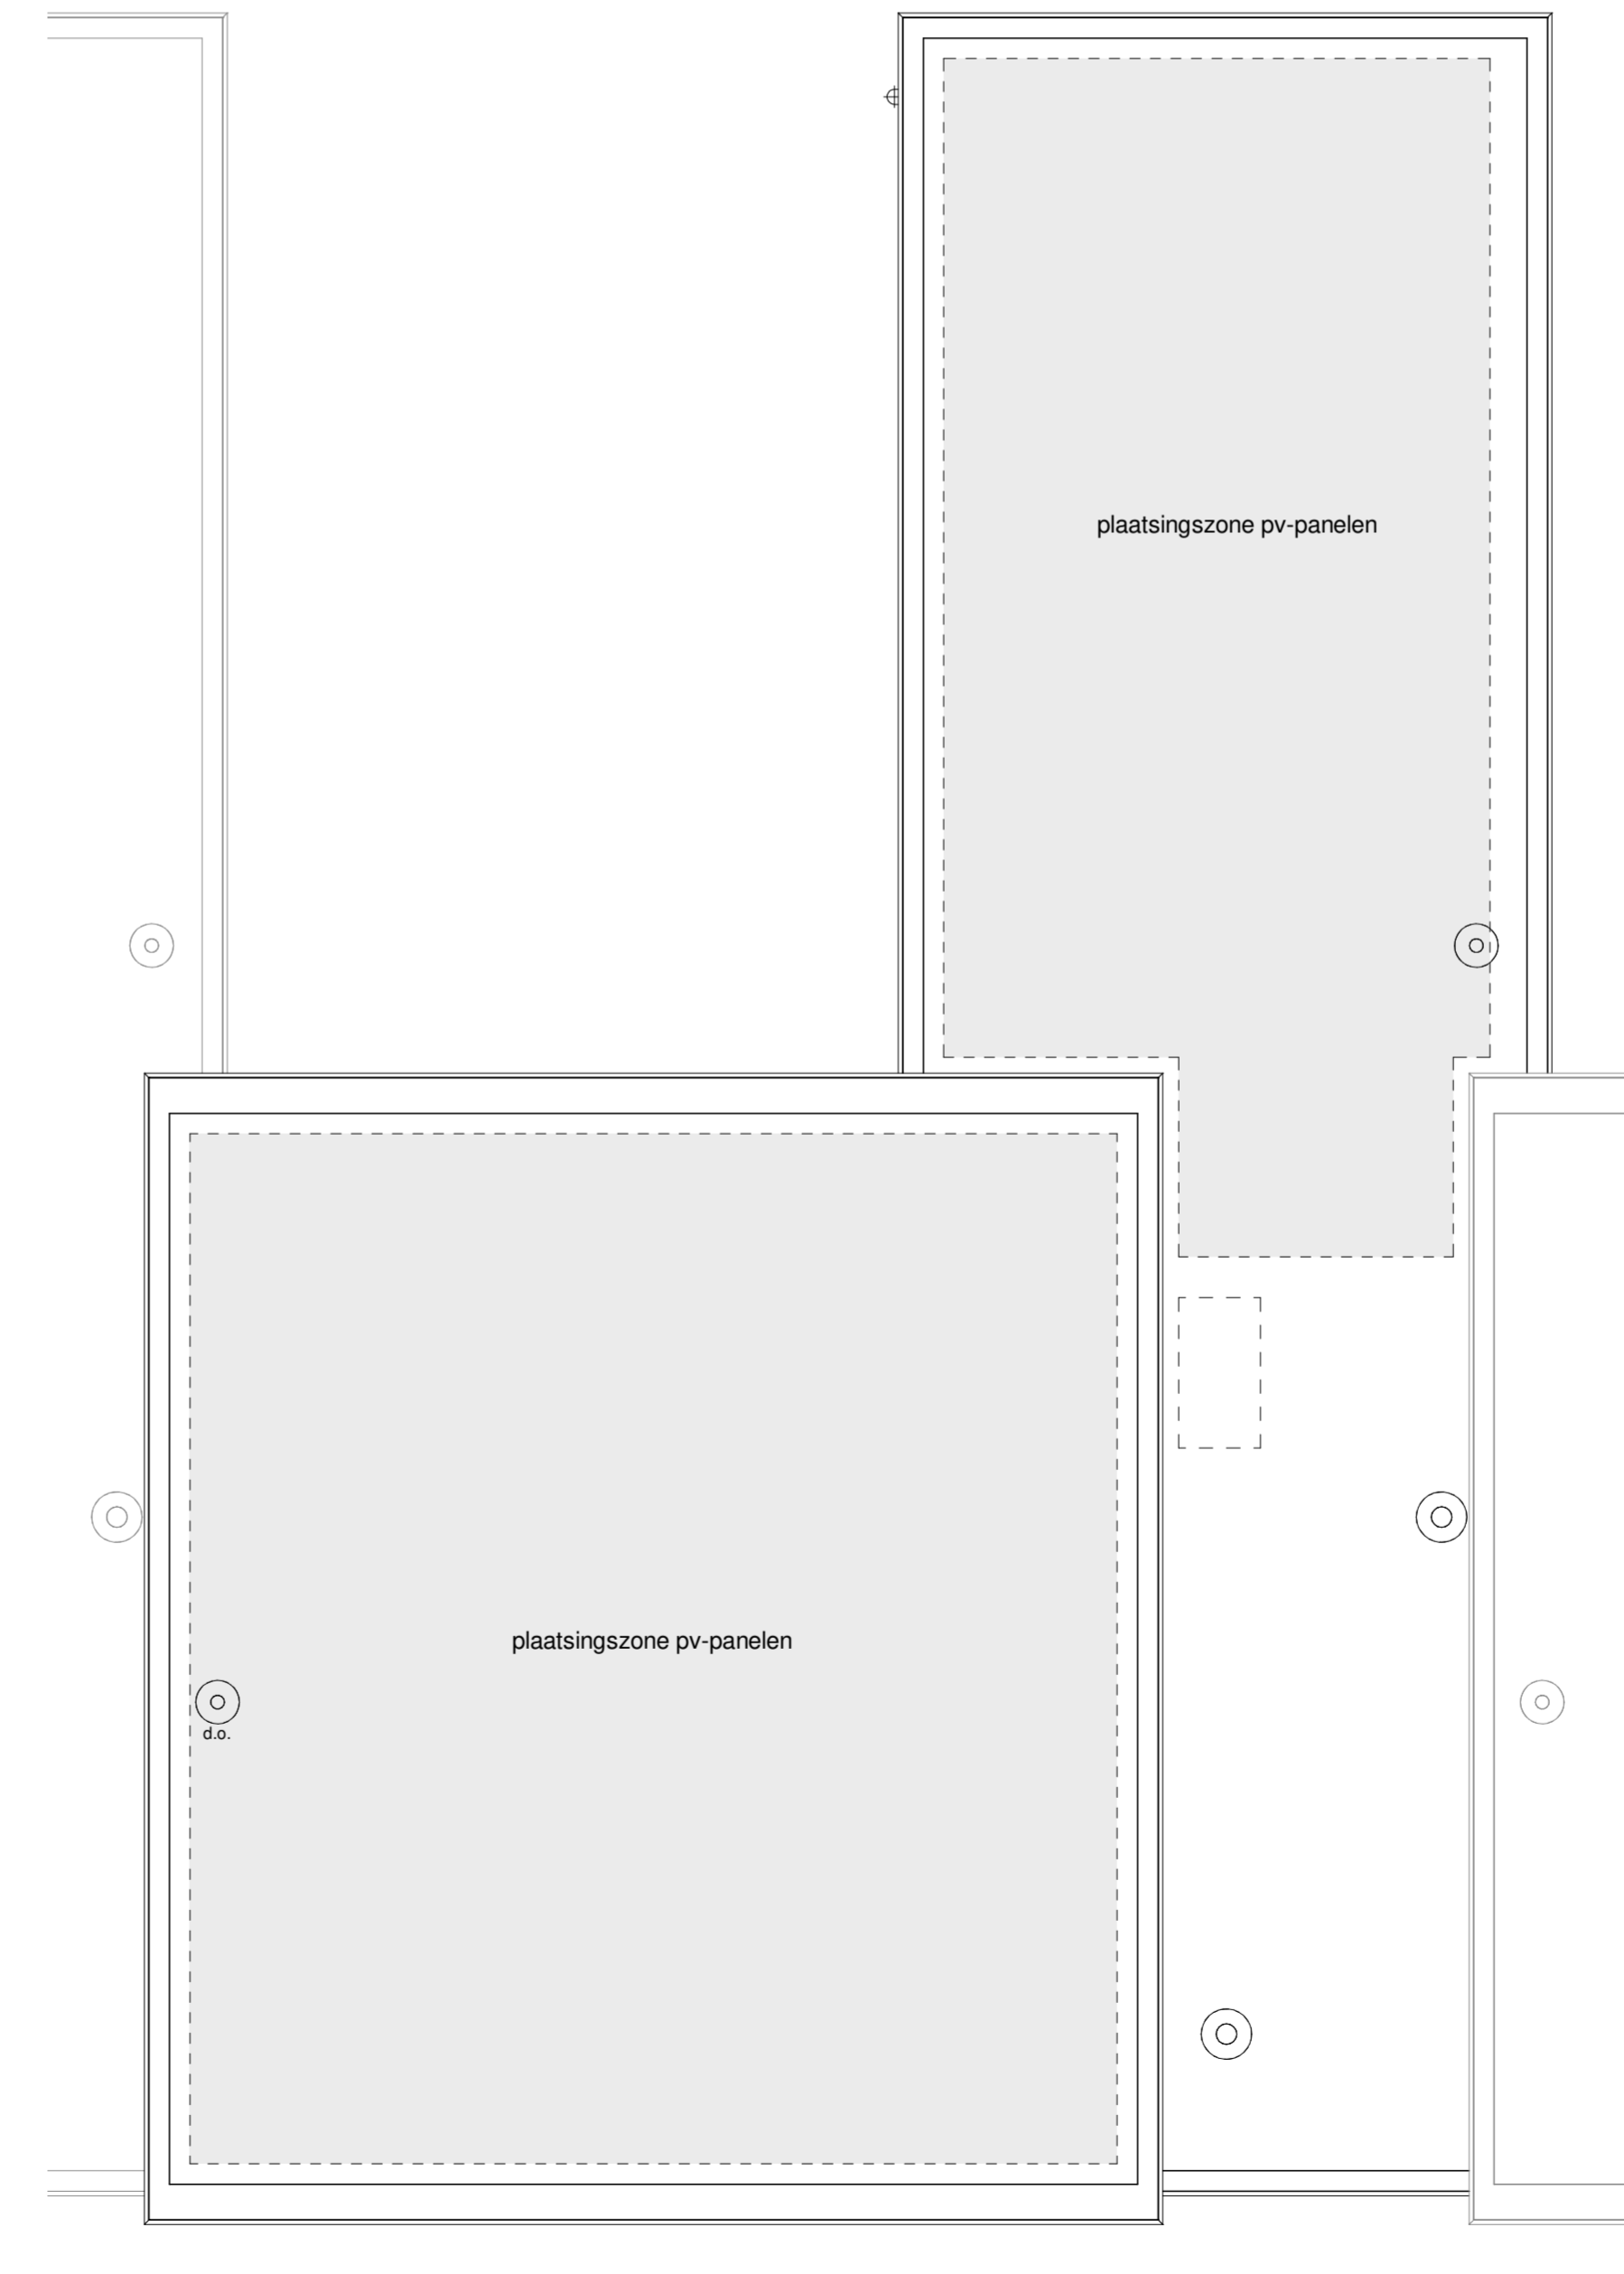


Dakaanzicht

Legenda

	hoofdentree		metselwerk wit gecoateerd, voegwerk licht grijs
	doorsnede metselwerk		metselwerk licht grijs gecoateerd, voegwerk licht grijs
	doorsnede kalkzandsteen		metselwerk grijs gecoateerd, voegwerk grijs
	doorsnede ytong cellerbeton		metselwerk grijs, voegwerk grijs
	doorsnede isolatie		colorbel beglazing grijs
	doorsnede beton		plaatsingszone pv-panelen
	rookmelder		kofstroep oppervlakte bouwbesluit
	elektrische radiator (met aansluiting)		
	verdeler vloerverwarming (met aansluiting)		
	erfgrens		
	lucht toevoer ventilatiedak, aantallen en posities nader te bepalen		schakelaar
	lucht toevoer ventilatiewand, aantallen en posities nader te bepalen		wisselstakeleer met wandcontactdoos
	lucht afvoer ventilatiedak, aantallen en posities nader te bepalen		opbouw wisselstakeleer met wandcontactdoos
	lucht afvoer ventilatiewand, aantallen en posities nader te bepalen		wandcontactdoos
	buitenkraan		wandcontactdoos opbouw
	dakdoorvoer ontluchting		dubbele wandcontactdoos opbouw
	dakdoorvoer ventilatie		dubbele wandcontactdoos opbouw
	expansievat opbouw		3 standen schakelaar mechanische ventilatie
	h.w.a. handwastoevoer		schakelaar met wandcontactdoos opbouw
	m.k. meterkast		opbouw schakelaar met wandcontactdoos
	stalen ladder		dubbele schakelaar met wandcontactdoos
	w.a. opstelplaats wasafwatering		
	w.d. opstelplaats wasdroger		
	w.p. warmtepomp (met aansluiting)		
	w.z.w. warmtegeleveringspunt (met aansluiting)		

de woning wordt voorzien van vloerverwarming
 plaats en aantal PV panelen indicatief weergegeven conform adviseur
 toegangspad door koper zelf aan te leggen
 positie elektrisch indicatief, hieraan kunnen geen rechten worden ontleend.

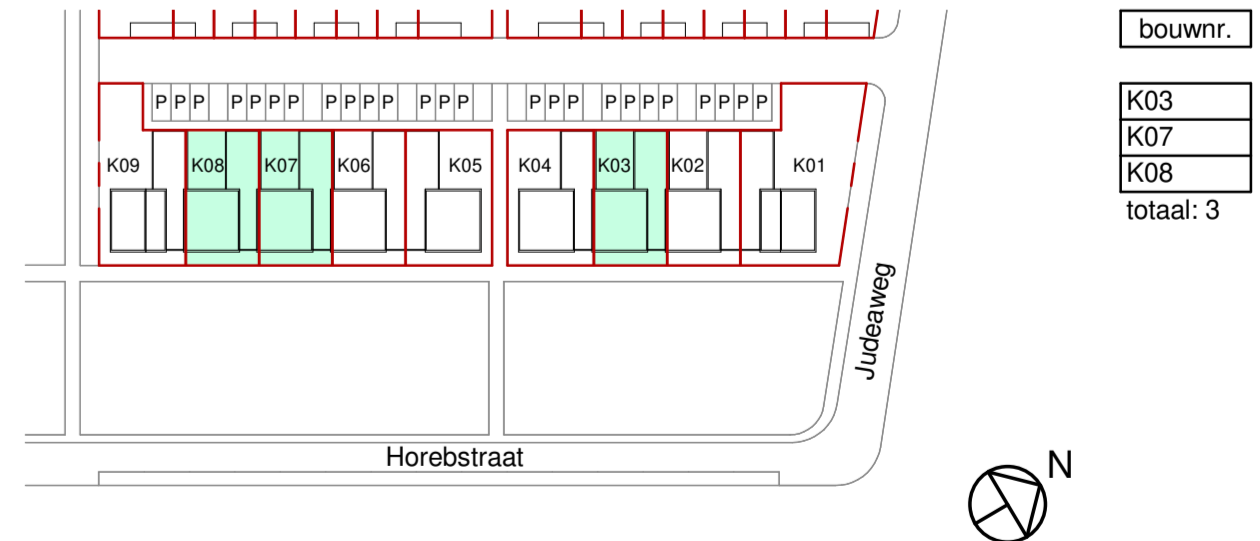

projectomschrijving 42 Koopwoningen Hoolhoes Maastricht
 HOOL HOES
 Woningtype B Verkooptekening
 projectnr 16010
 datum 04-11-2020
 staaf VT07a
 schaal 1:50&1:100 | 594x1189

bureau boosten rats bna
 ARCHITECTUUR EN STEDENBOUW
 St. Maartenslaan 14601
 6221 NA Maastricht
 T (043) 325 46 61
 E info@boostenrats.nl