




Voorgevel




Rechterzijgevel




Achtergevel

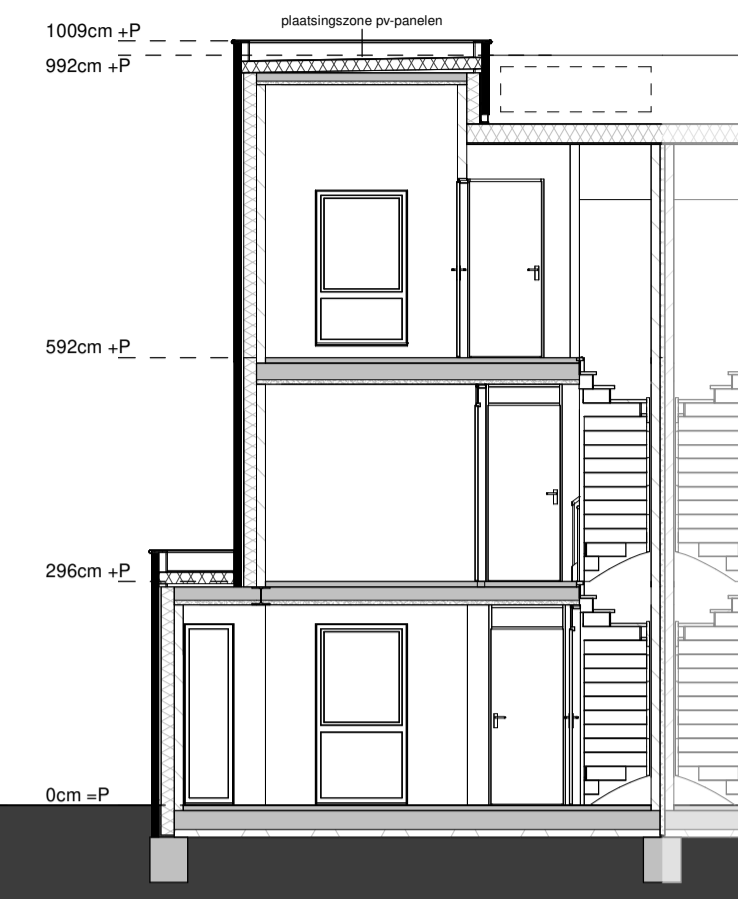


Doorsnede B

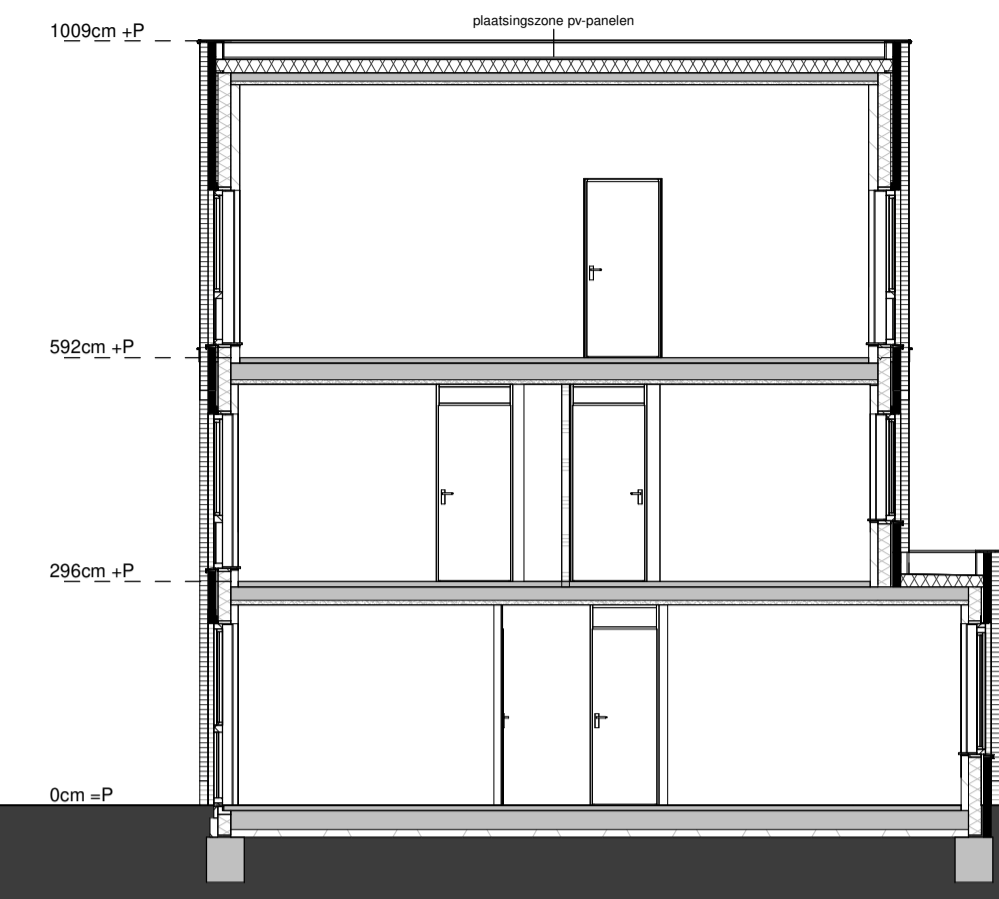


Doorsnede A

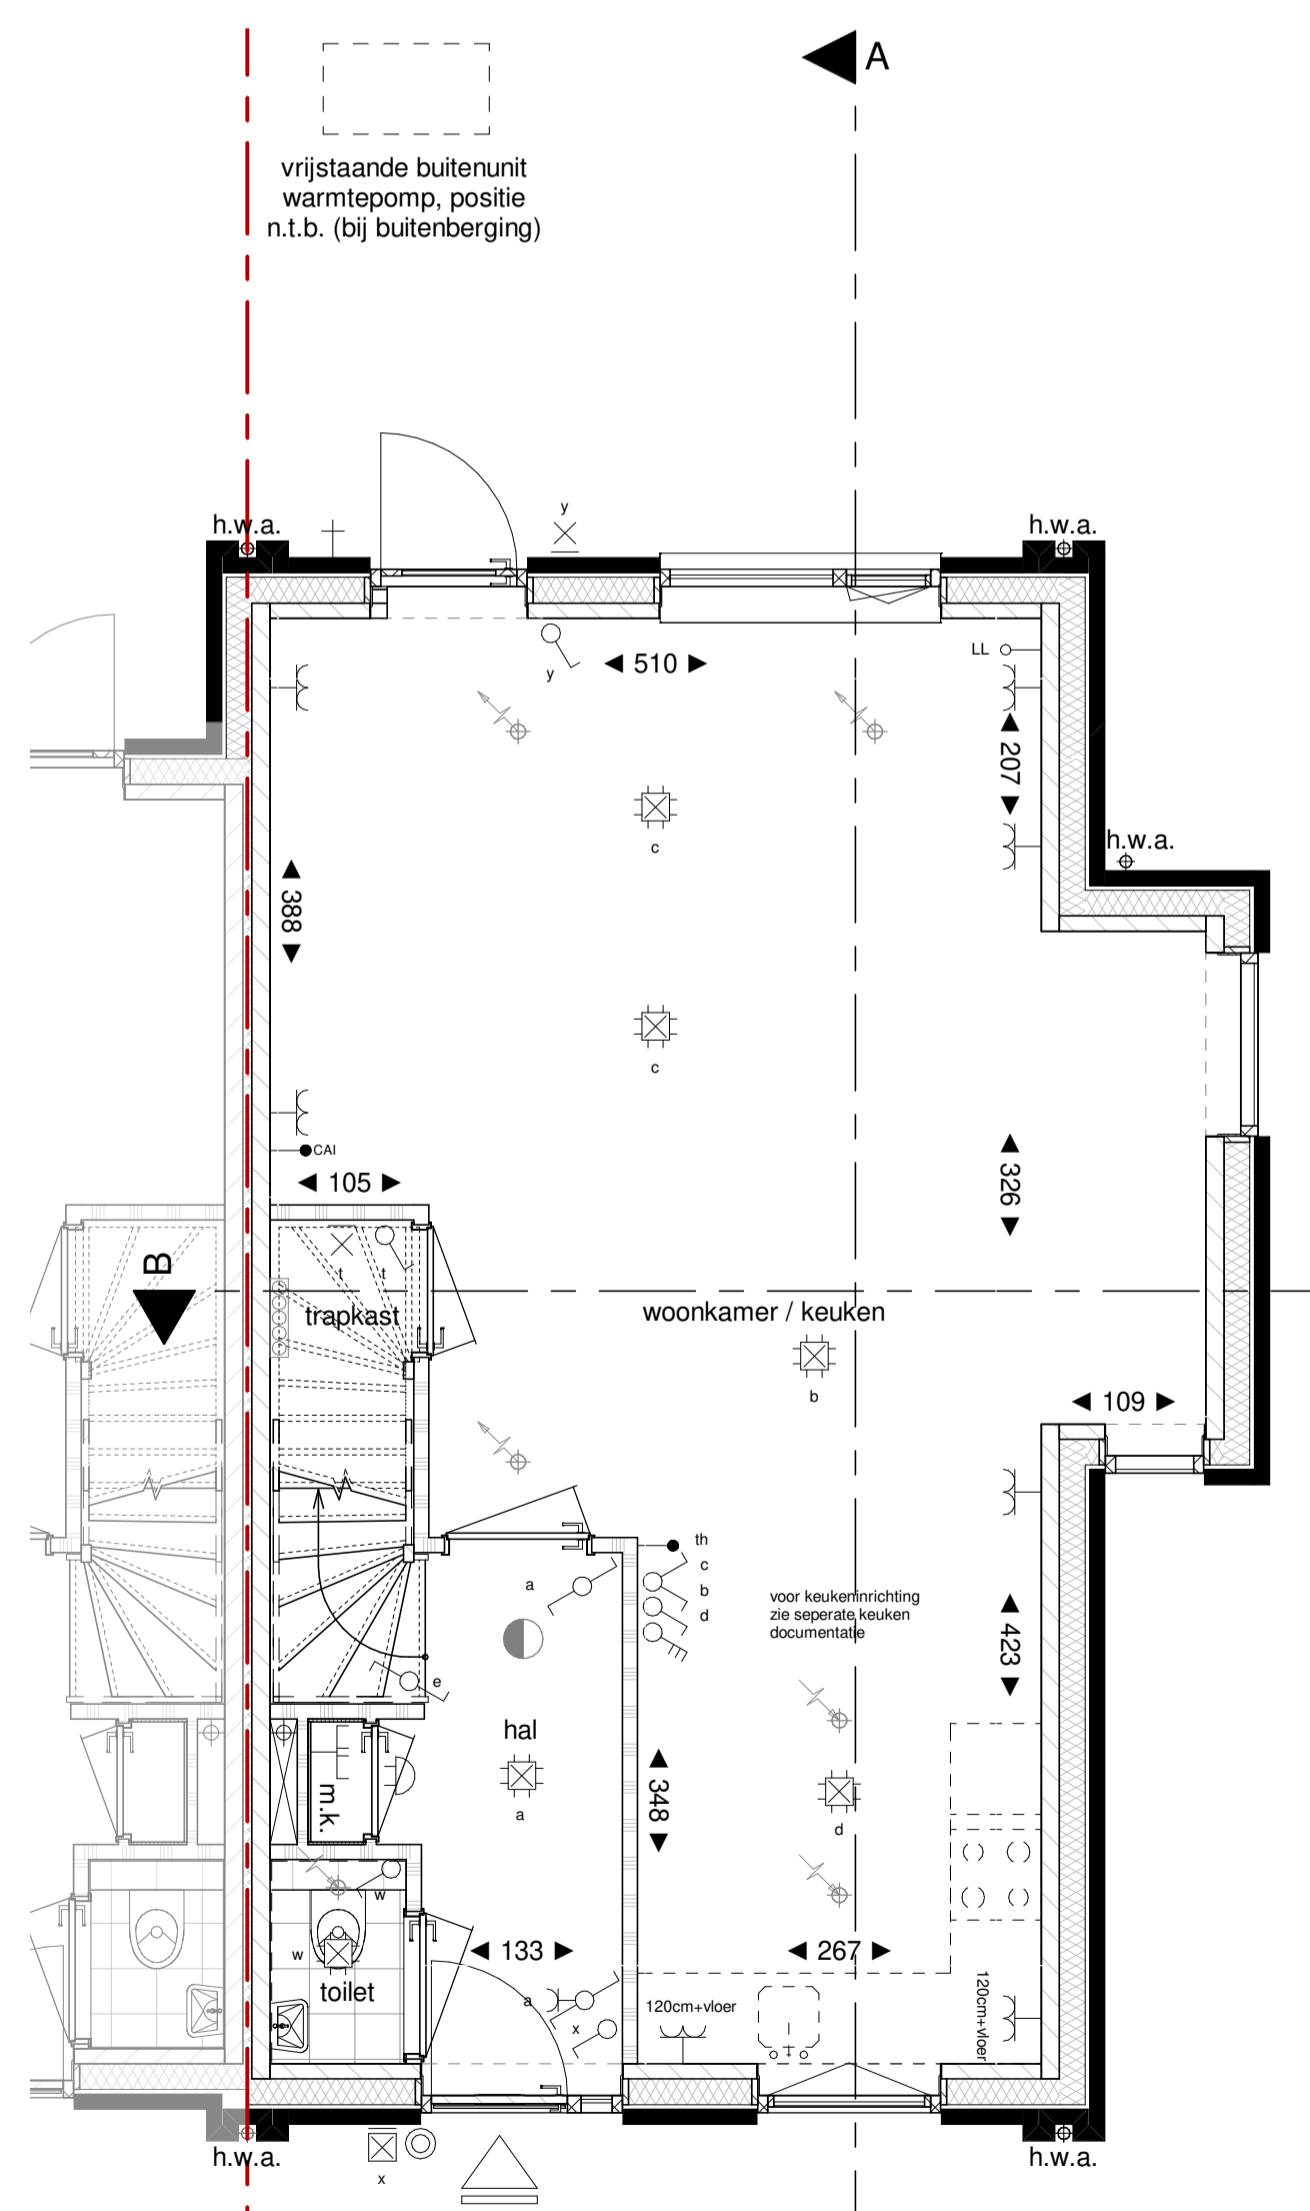

Begane grond

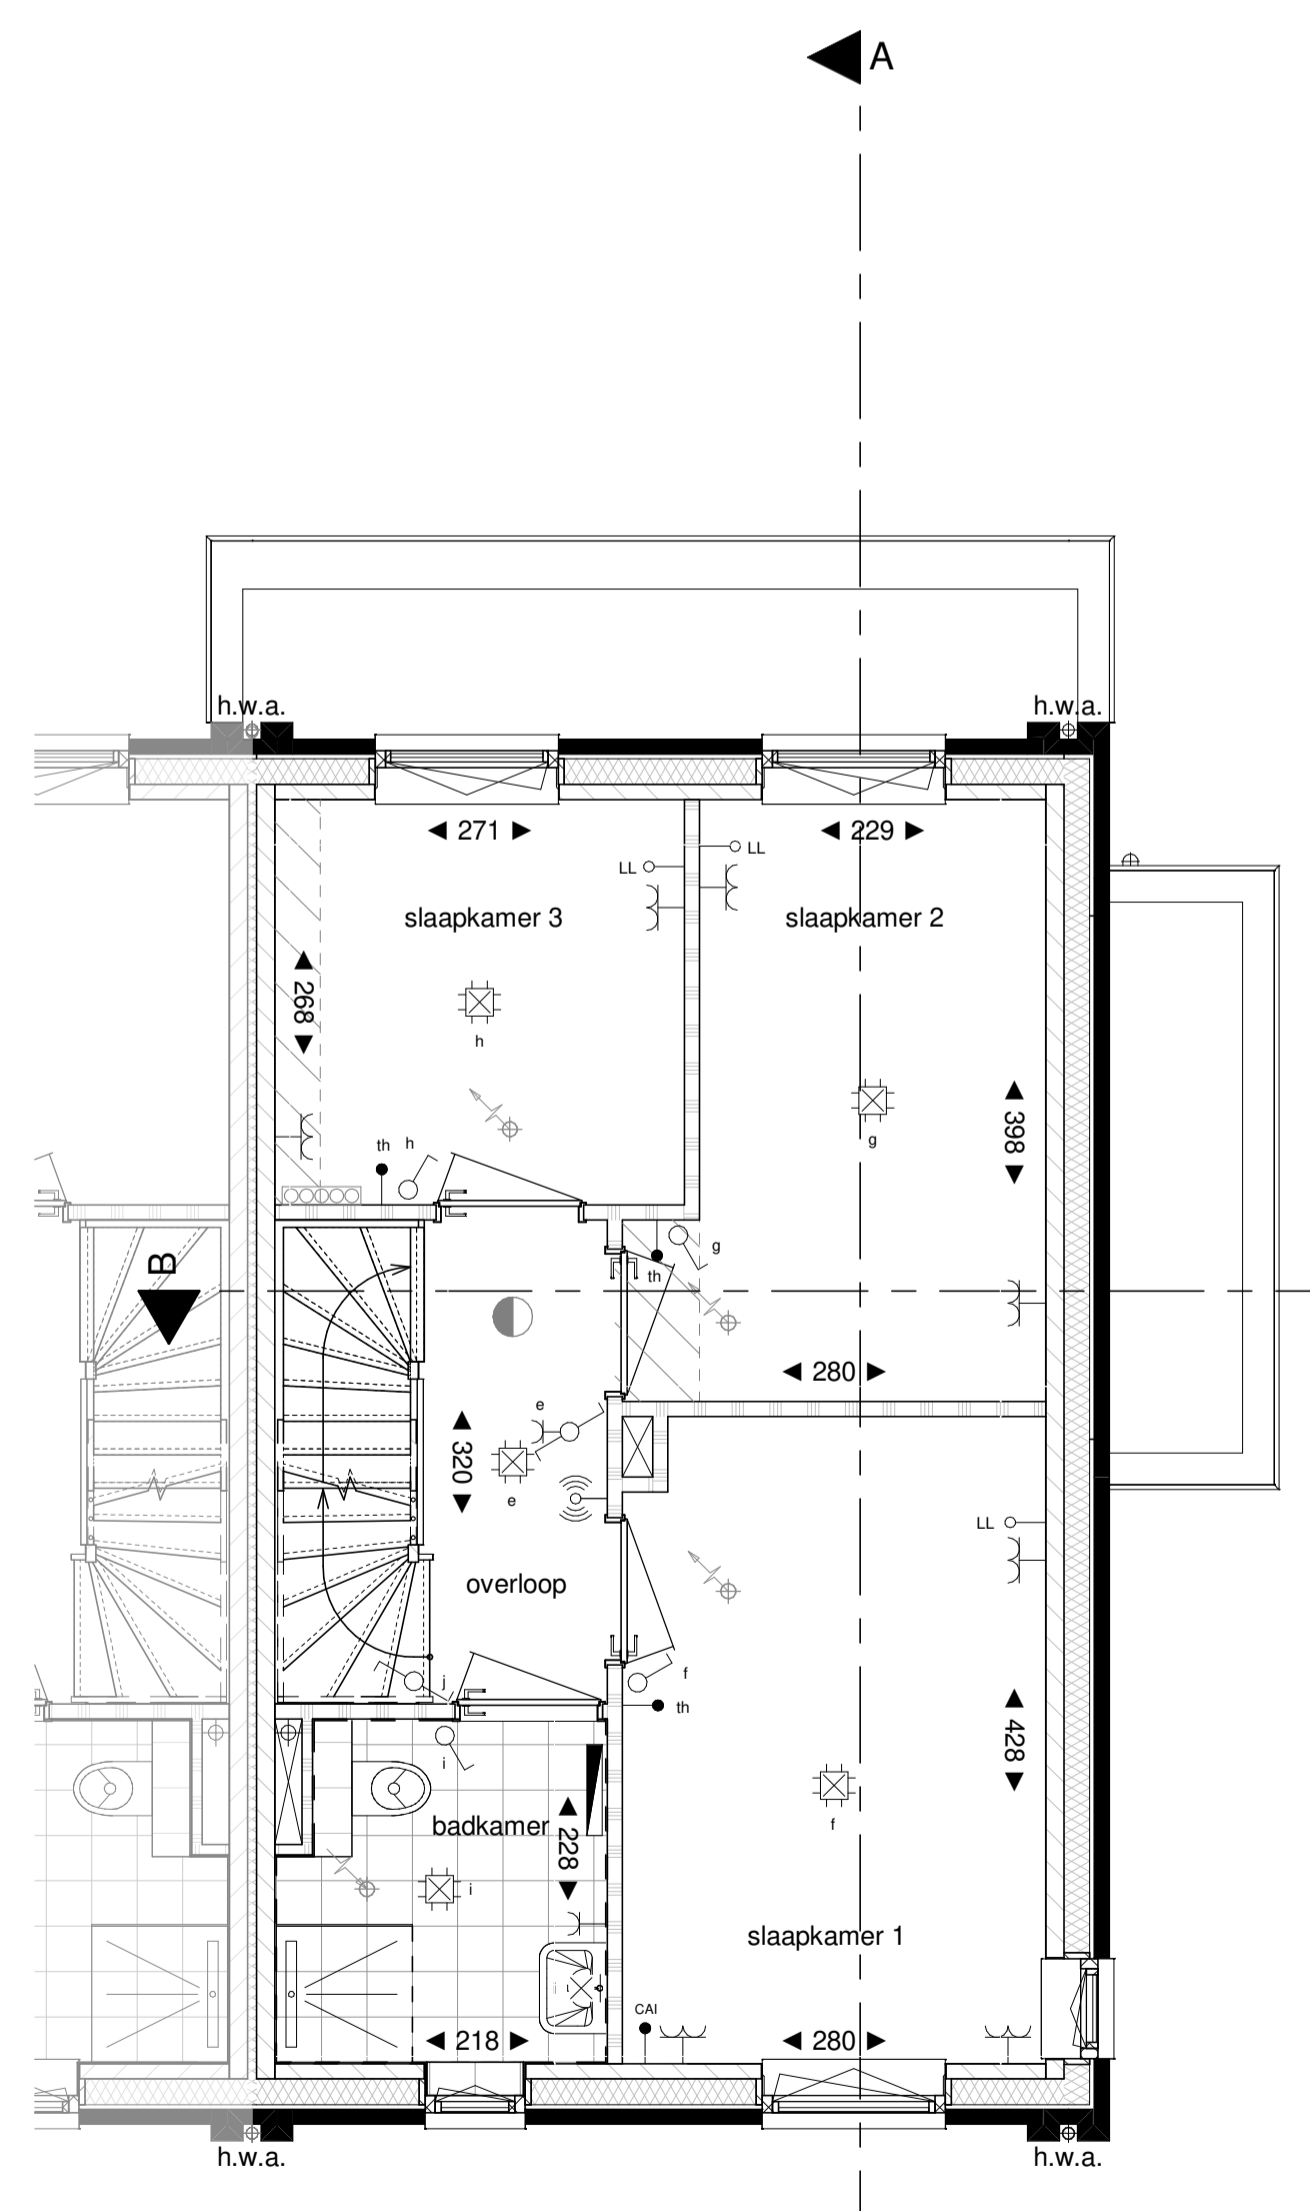


1e Verdieping

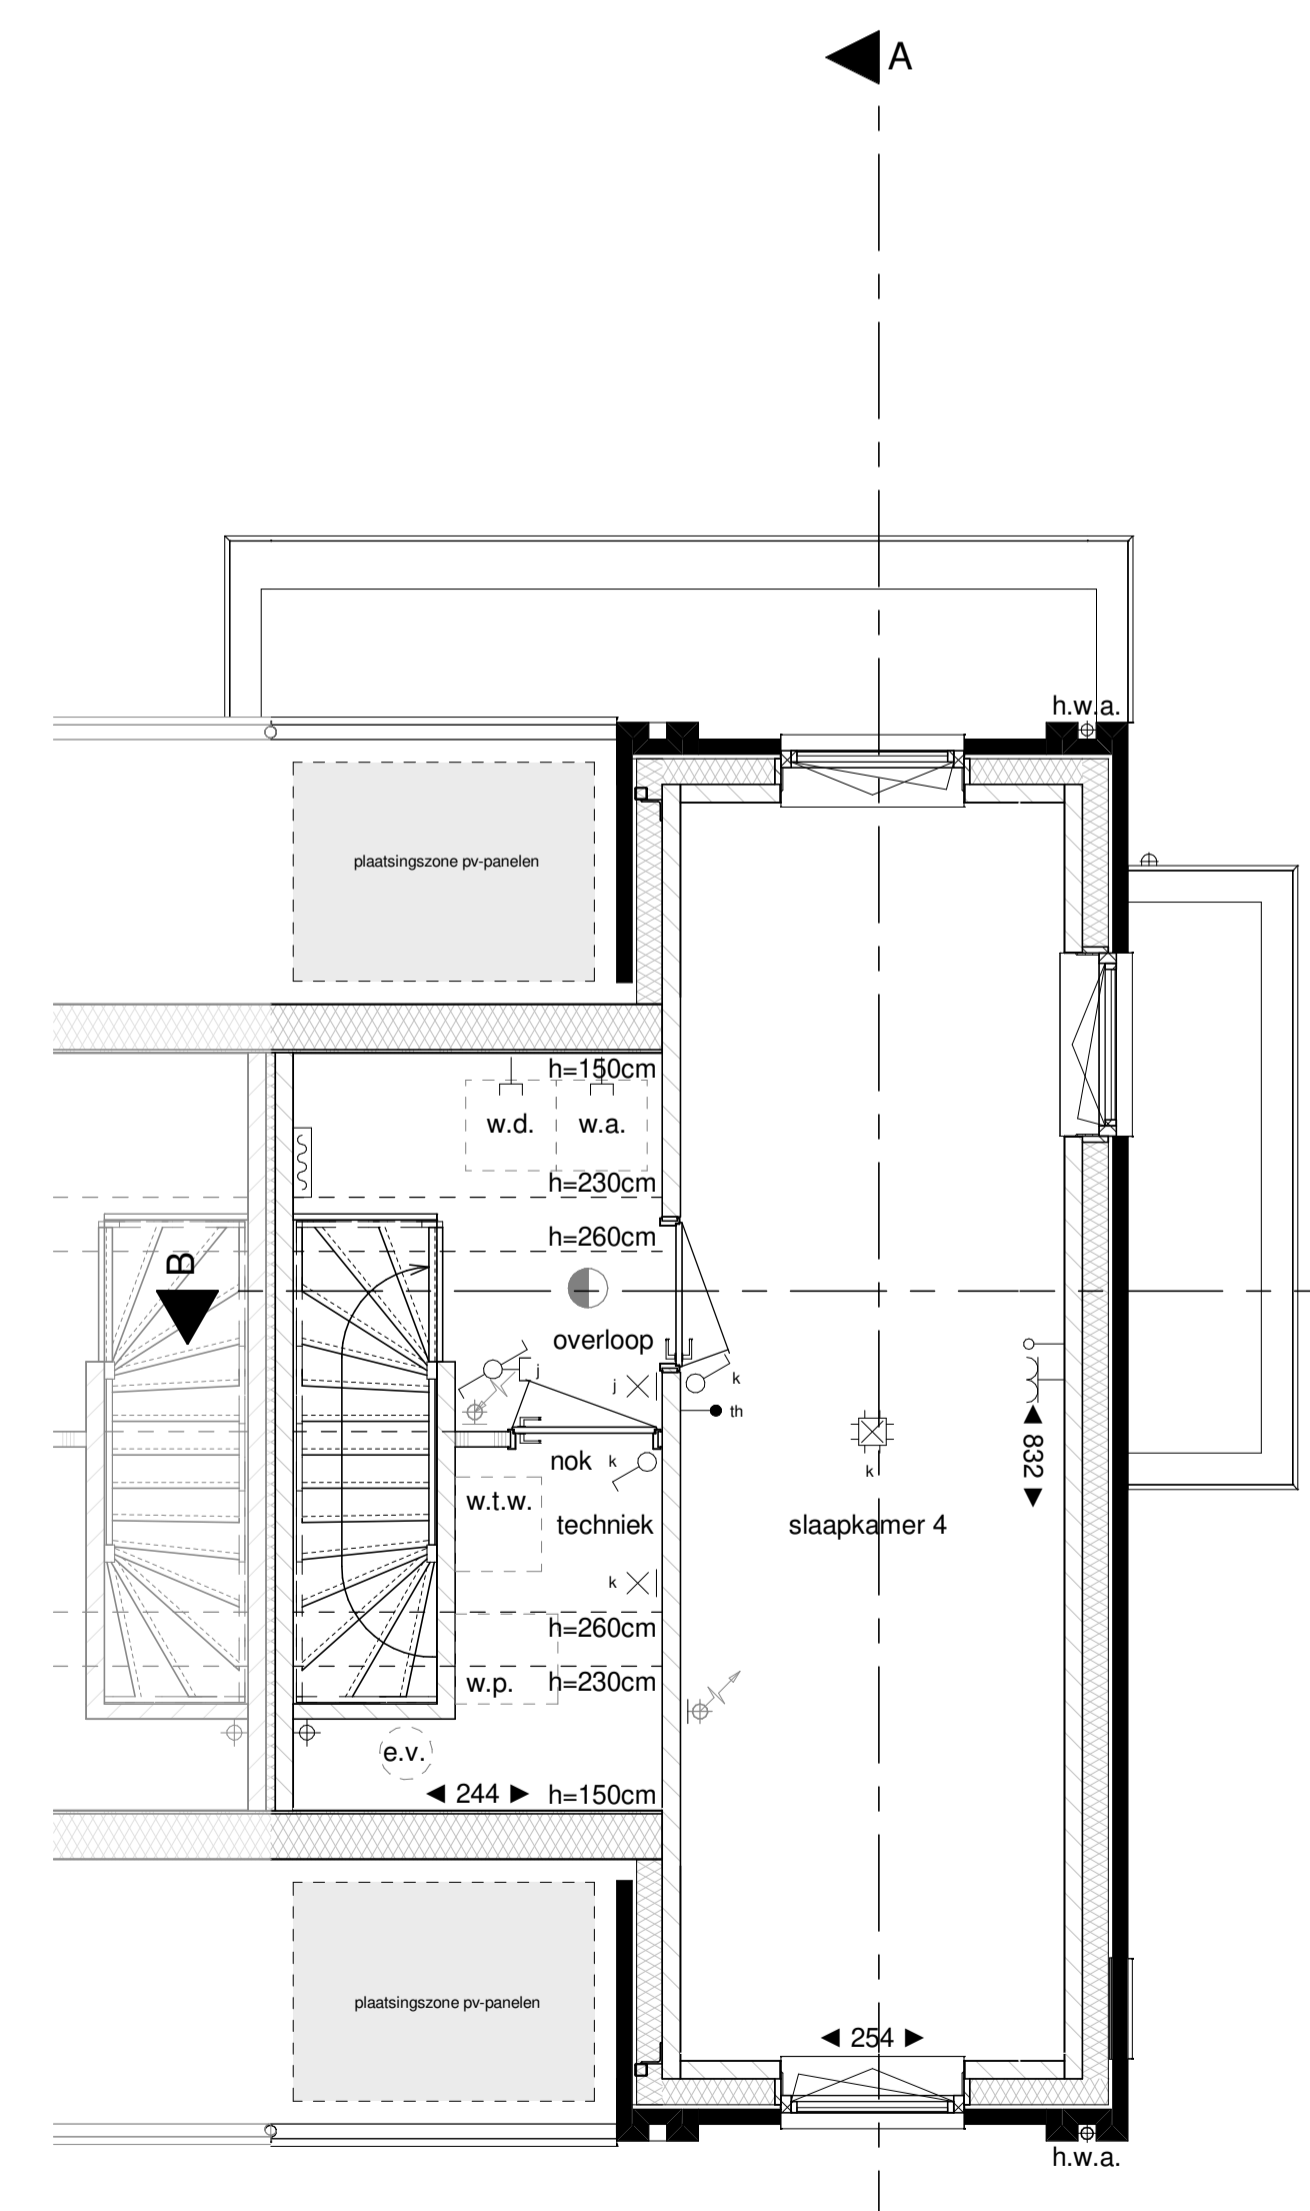

2e Verdieping

- Legenda**
- hoofdentree
  - doorsnede metselwerk
  - doorsnede kalkzandsteen
  - doorsnede ytong cellenbeton
  - doorsnede isolatie
  - doorsnede beton
  - rookmelder
  - elektrische radiator (met aansluiting)
  - verdelers voerverwarming (met aansluiting)
  - erfgrens
  - lucht toevoer ventilatiedak, aantallen en posities nader te bepalen
  - lucht afvoer ventilatiedak, aantallen en posities nader te bepalen
  - lucht afvoer ventilatiewand, aantallen en posities nader te bepalen
  - buitenkraan
  - d.o. dakdoorvoer ontuchting
  - d.v. dakdoorvoer ventilatie
  - e.v. dakdoorvoer ventilatie
  - h.w.a. hemelwaterafvoer
  - m.k. meterkast
  - s.t.k. stalen kolom
  - w.a. opstelplaats wasautomaat
  - w.d. opstelplaats wasdroger
  - w.p. warmtepomp (met aansluiting)
  - w.l.w. warmteterugwinningseenheid (met aansluiting)
  - metselwerk wit gecementeerd, voegwerk licht grijs
  - metselwerk licht grijs gecementeerd, voegwerk licht grijs
  - metselwerk licht grijs, voegwerk midden grijs
  - metselwerk grijs, voegwerk grijs
  - colorbel beglazing grijs
  - plaatsingszone pv-panelen
  - krijtstreep oppervlakte bouwbesluit
  - schakelaar
  - wisselschakelaar
  - dubbele schakelaar
  - enkele wandcontactdoos
  - opbouw wandcontactdoos
  - dubbele wandcontactdoos
  - dubbele wandcontactdoos opbouw
  - spatwaterdichte wandcontactdoos
  - mechanische ventilatie
  - 3 standen schakelaar
  - schakelaar met wandcontactdoos
  - dubbele schakelaar met wandcontactdoos
  - wisselschakelaar met wandcontactdoos
  - opbouw wisselschakelaar met wandcontactdoos
  - wandlichtpunt
  - wandlichtpunt met armatuur
  - centraal afdruip
  - WLAN access point
  - omvormer
  - loze leiding
  - bedrade leiding
  - kamerthermostaat
  - nanogegeling voerverwarming
  - zwakstroom beïnvloeding in m.k.
  - schel in hal
  - bedrukker
- alle maten zijn circa maten en afgerond op hele cm, door de afronding kan er een maatverschil optreden; aan de maatvoering kunnen geen rechten worden ontleend.

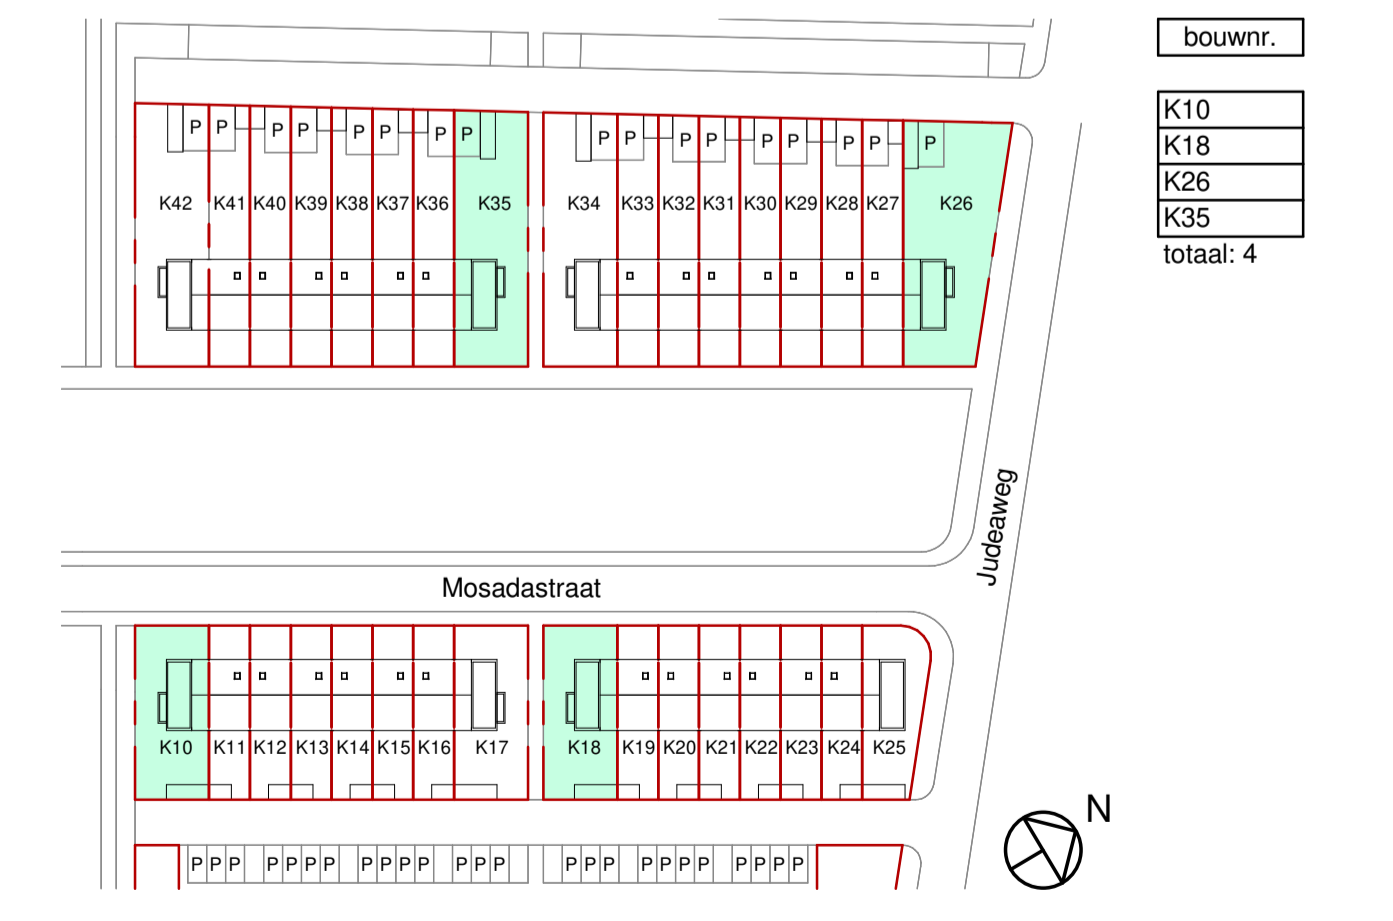

projectomschrijving	42 Koopwoningen Hoolhoes	projectnr	16010
	Maastricht	datum	04-11-2020
tekeningsomschrijving	Woningtype Ake sp - uitbouw 1,20m	bladnr	VT06b
	Verkooptekening	schaal	1:50 & 1:100   A1L

**bureau boosten rats** bna  
 ARCHITECTUUR EN STEDENBOUW

St. Maartenlaan 14A01  
 6221 AX Maastricht  
 T (043) 325 40 61  
 E info@boosterrats.nl